

RE
Relevé d'état existant

Pièces Générales

Plan de situation	01
Plan général	02
Elevation Générale	03
Elévation M1 A1	04
Elévation M1 B1	05
Elévation M1 A2	06
Elévations M2	07
Elévation M3 A	08
Elévation M4 A1	09
Elévation M4 - A2	10
Elévation M4 B1	11
Elévation M5 A	12
Elévation M5 B	13
Elévation M6 A	14
Elévation M7 A	15
Elévation M7 B	16
Elévation M8 A	17
Elévation M8 B	18
Elévation M13 A	19





Maître d'ouvrage

Mairie de Bouan
Mairie - Le village
09310 Bouan
tel : 05 61 64 75 00

Maîtrise d'oeuvre

A.C.C.A
8 rue du Tchad
31300 Toulouse
tel : 06 63 18 49 17
mail : contact@acca.archi

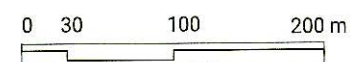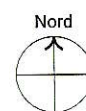



Maitrise d'oeuvre
A.C.C.A
8 rue du Tchad
31300 Toulouse
tel : 06 63 18 49 17
mail : contact@acca.archi

Maitre d'ouvrage
Mairie de Bouan
Mairie - Le village
09310 Bouan
tel : 05 61 64 75 00

Spoulga de Bouan
20/01/2026

RE

Plan de situation
1/1000°

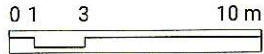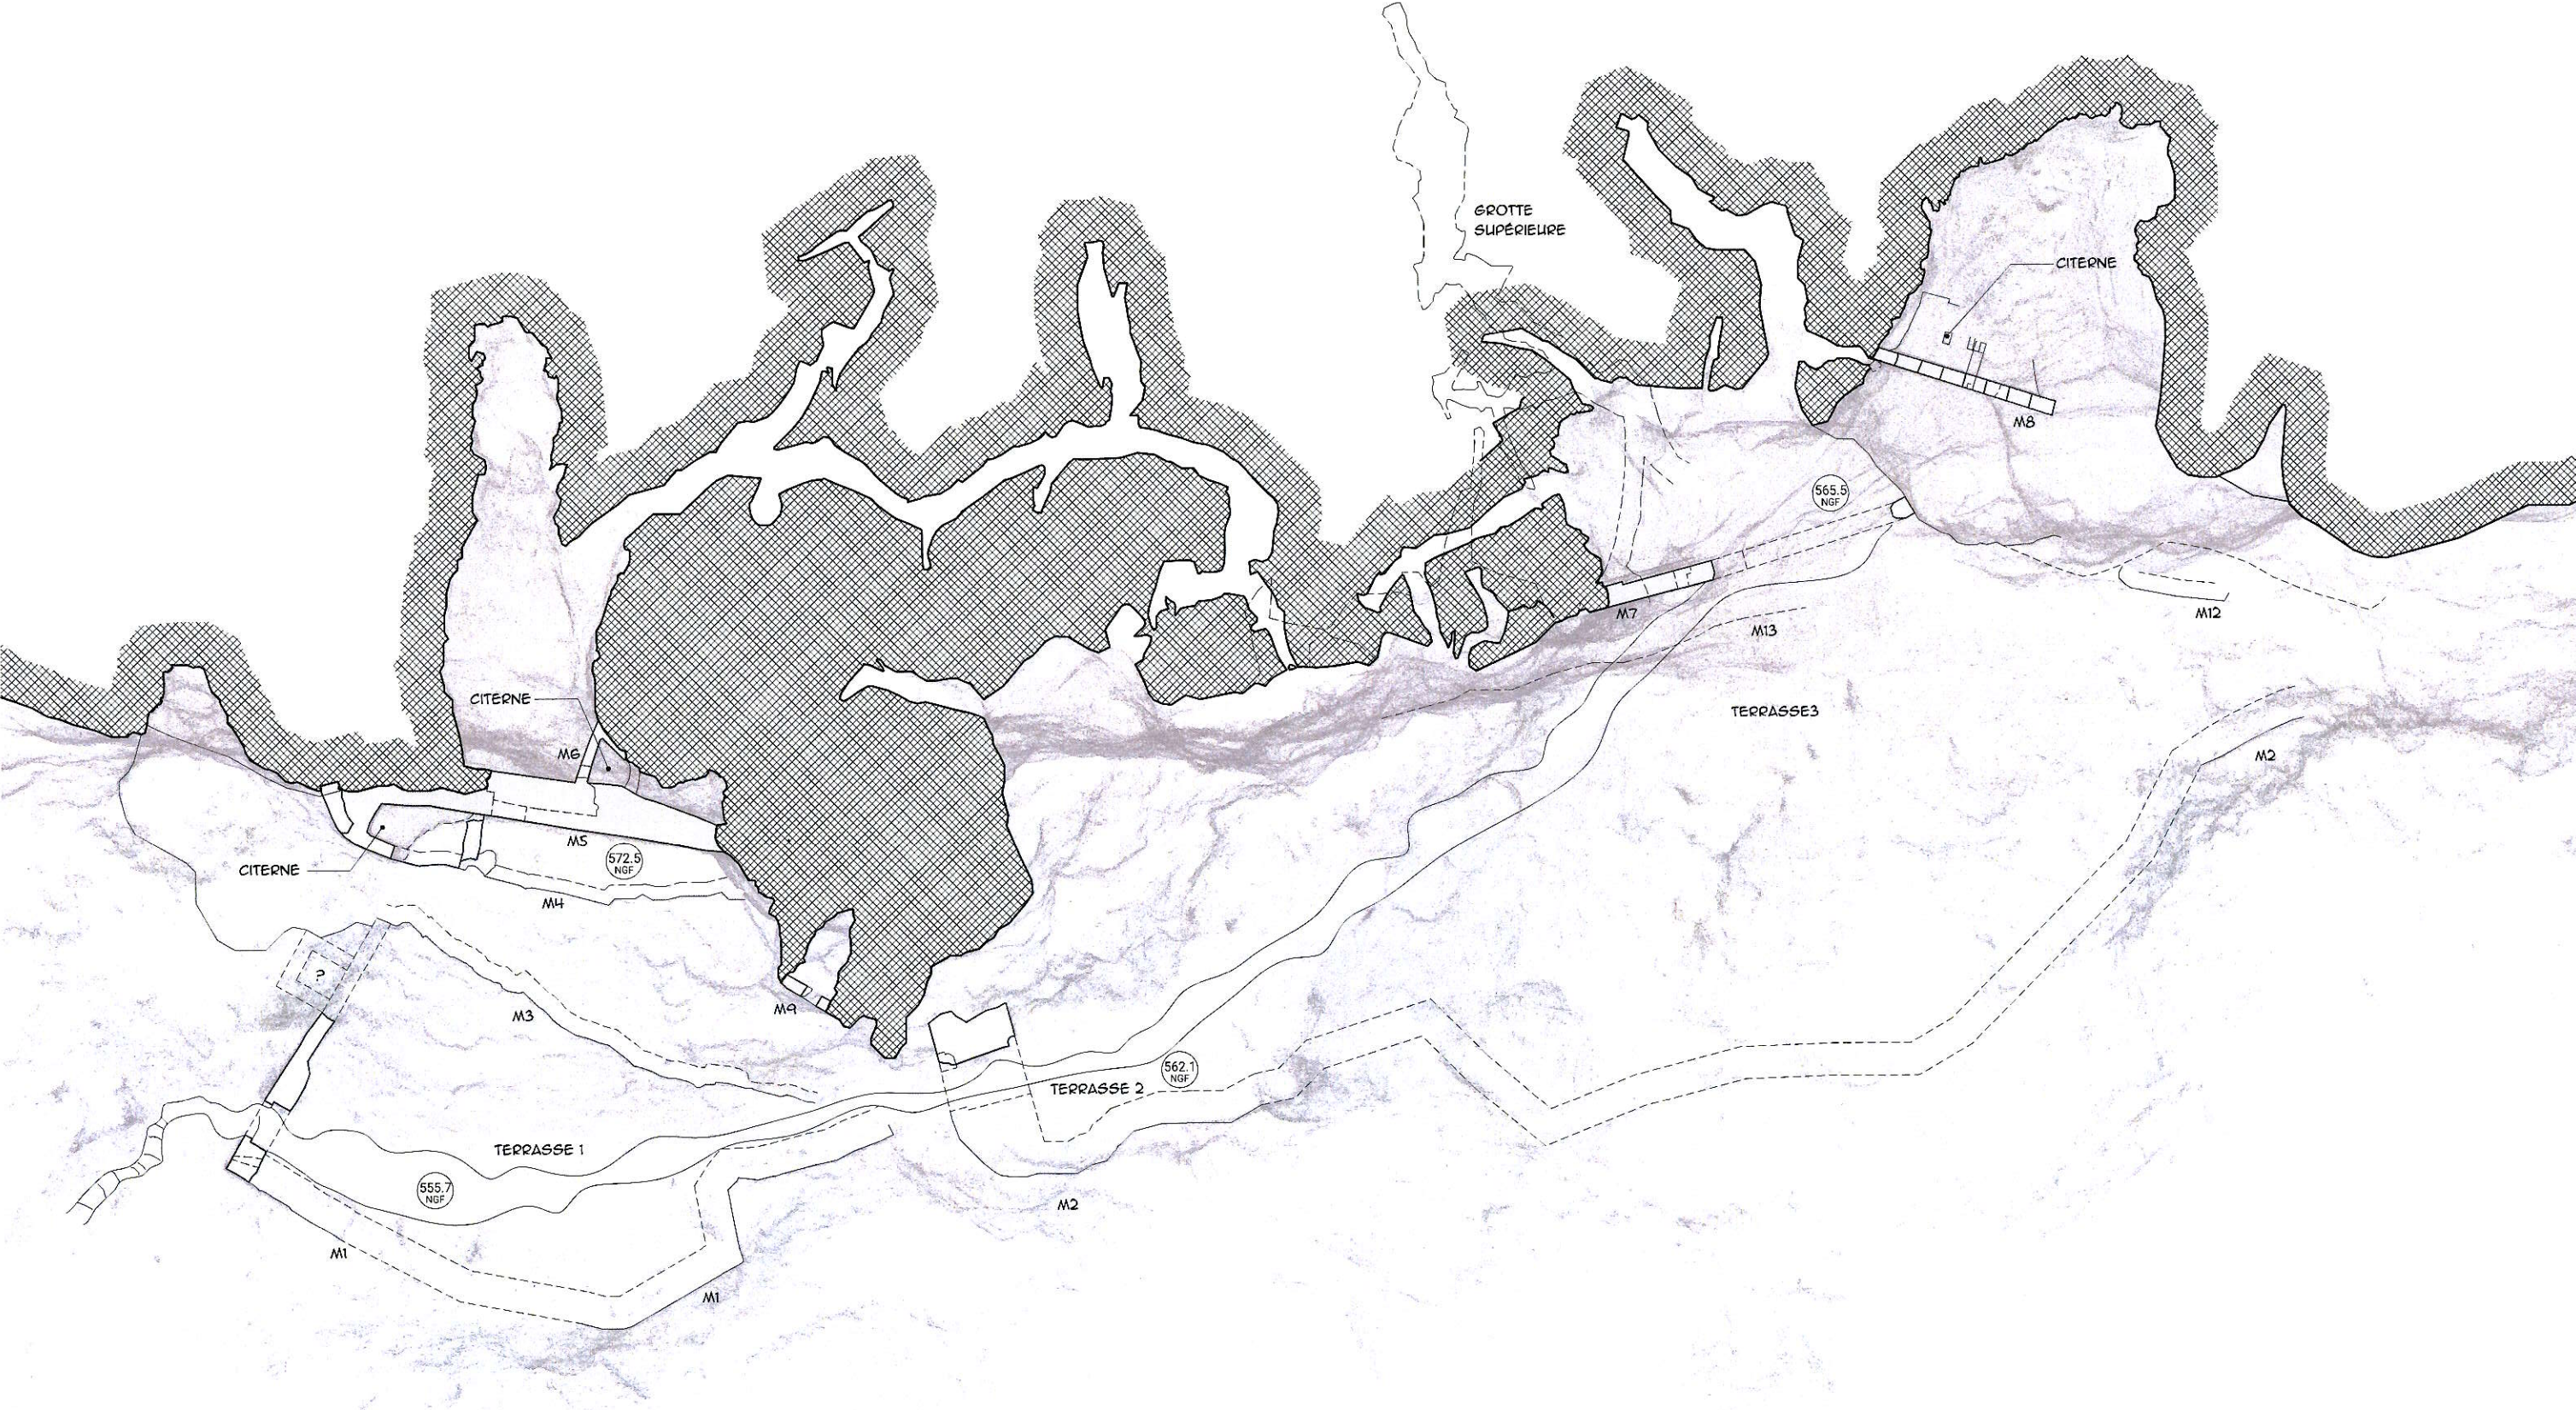


Maîtrise d'oeuvre
A.C.C.A
8 rue du Tchad
31300 Toulouse
tel : 06 63 18 49 17
mail : contact@acca.archi

Maître d'ouvrage
Mairie de Bouan
Mairie - Le village
09310 Bouan
tel : 05 61 64 75 00

Spoulga de Bouan
20/01/2026

RE

Plan général
1/300°

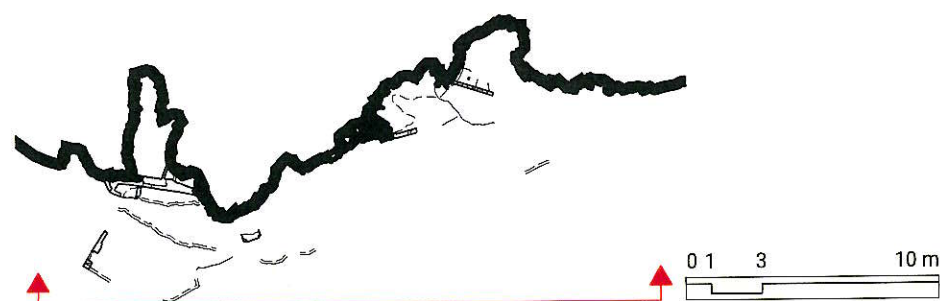




Maitrise d'oeuvre
A.C.C.A
8 rue du Tchad
31300 Toulouse
tel : 06 63 18 49 17
mail : contact@acca.archi

Maitre d'ouvrage
Mairie de Bouan
Mairie - Le village
09310 Bouan
tel : 05 61 64 75 00

Spoulga de Bouan
20/01/2026

RE

Elévation générale
1/300°

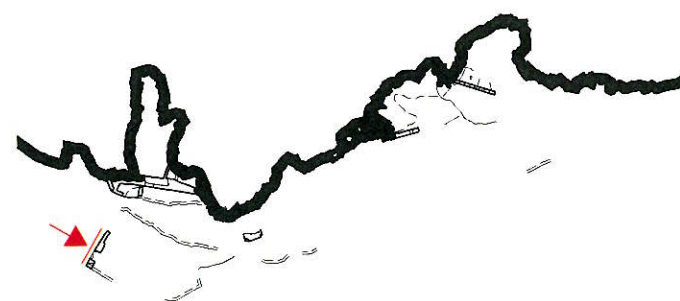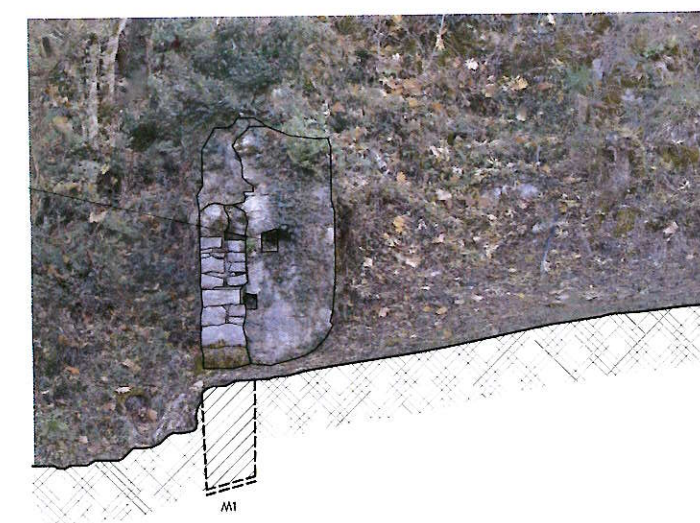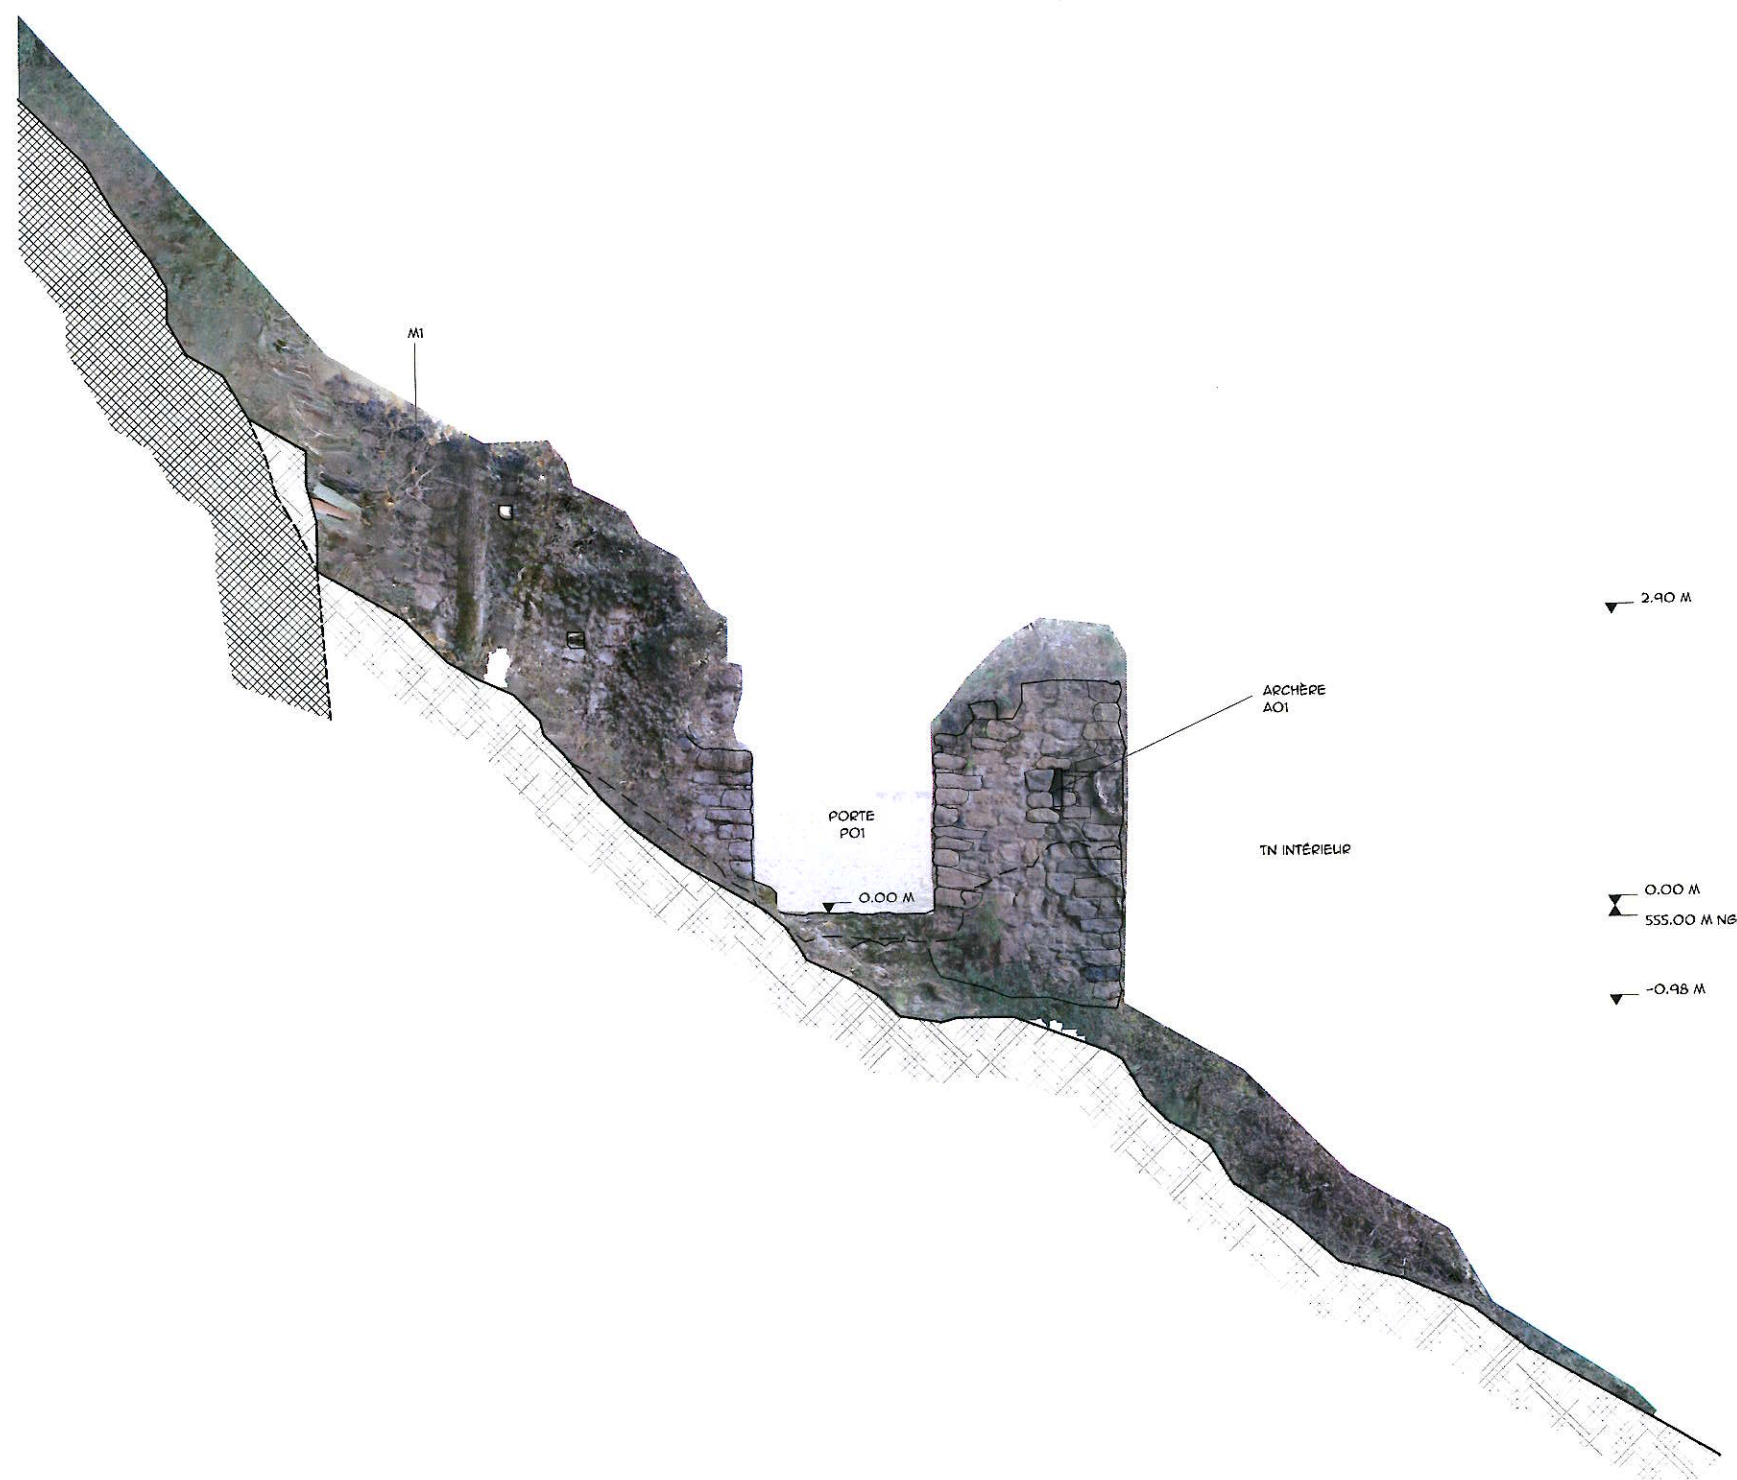



Maitrise d'oeuvre
A.C.C.A
8 rue du Tchad
31300 Toulouse
tel : 06 63 18 49 17
mail : contact@acca.archi

Maitre d'ouvrage
Mairie de Bouan
Mairie - Le village
09310 Bouan
tel : 05 61 64 75 00

Spoulga de Bouan
20/01/2026

RE

M1 A1
1/75°

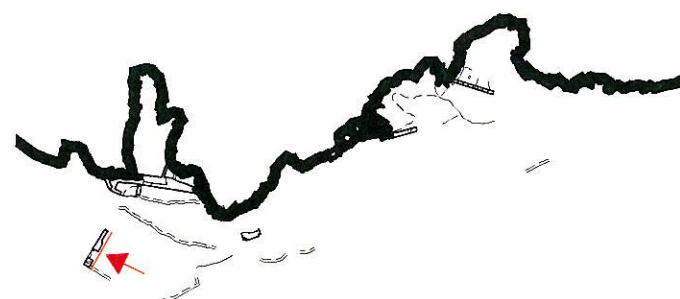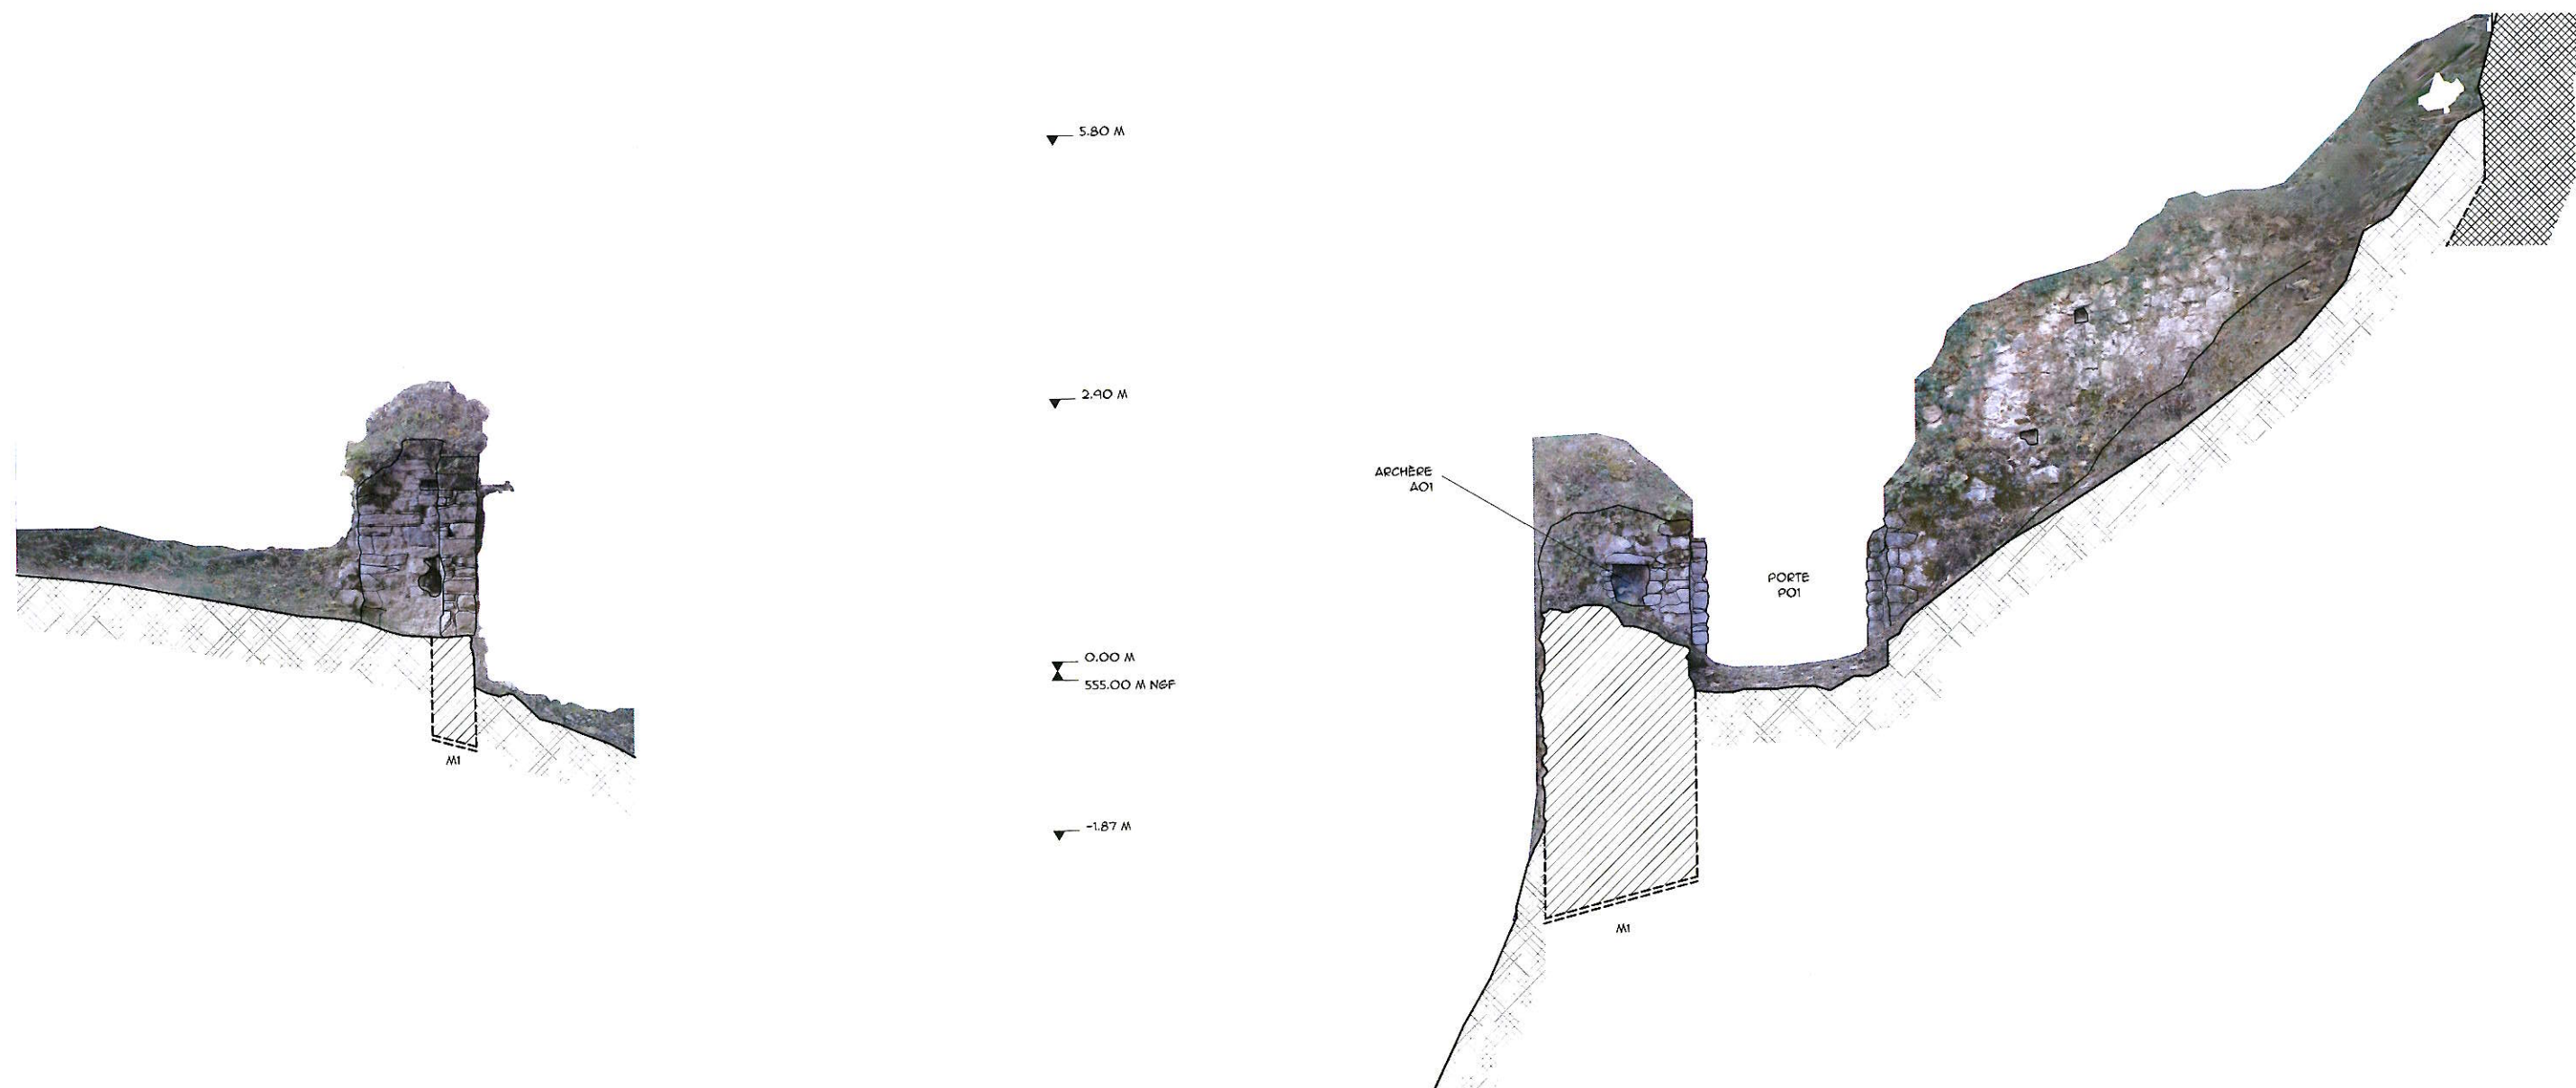

Maîtrise d'oeuvre
A.C.C.A
8 rue du Tchad
31300 Toulouse
tel : 06 63 18 49 17
mail : contact@acca.archi

Maître d'ouvrage
Mairie de Bouan
Mairie - Le village
09310 Bouan
tel : 05 61 64 75 00

Spoulga de Bouan
20/01/2026

RE

M1 B1
1/75°




TN INTÉRIEUR



3.66 M

1.61 M

-2.91 M

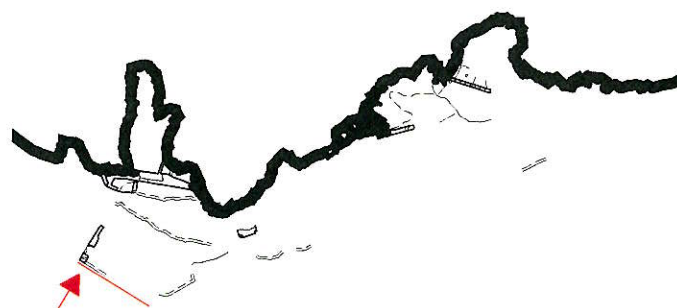

0 0,5 1 3 m

Maîtrise d'oeuvre
A.C.C.A
8 rue du Tchad
31300 Toulouse
tel : 06 63 18 49 17
mail : contact@acca.archi




Maître d'ouvrage
Mairie de Bouan
Mairie - Le village
09310 Bouan
tel : 05 61 64 75 00

Spoulga de Bouan
20/01/2026

RE

M1 A2
1/75°

06

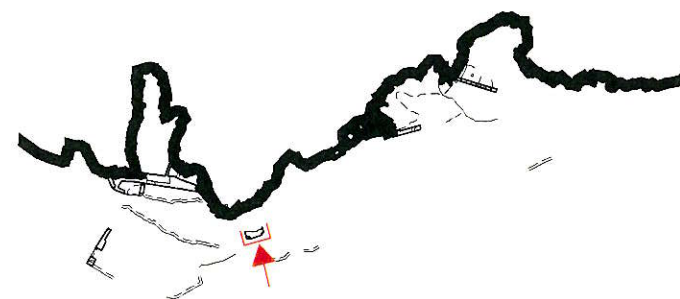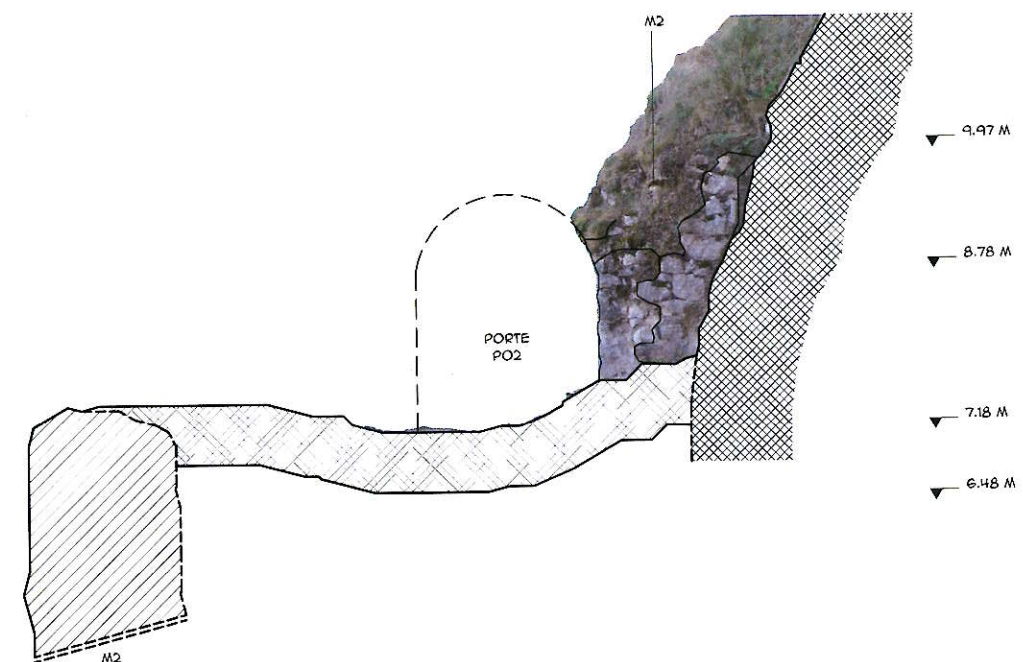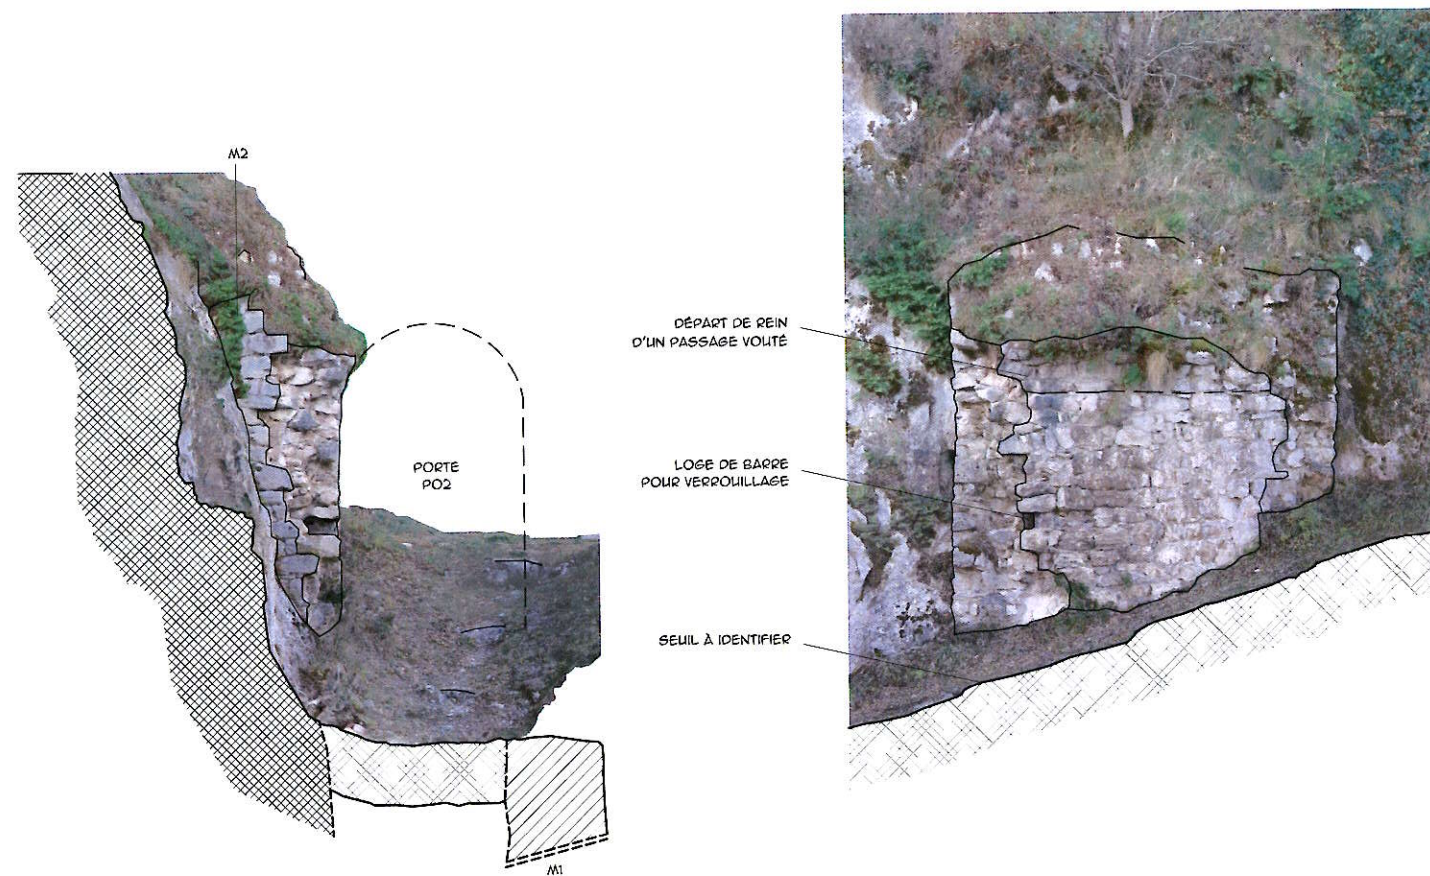

Maitrise d'oeuvre
A.C.C.A
8 rue du Tchad
31300 Toulouse
tel : 06 63 18 49 17
mail : contact@acca.archi

Maitre d'ouvrage
Mairie de Bouan
Mairie - Le village
09310 Bouan
tel : 05 61 64 75 00

Spoulga de Bouan
20/01/2026

RE

M2 A1 B1 C1
1/75°



▼ 13.70M

▼ 11.70M

▼ 8.64M

▼ 4.14M

PORTE
POS



0 0,5 1 3 m

Maîtrise d'oeuvre
A.C.C.A
8 rue du Tchad
31300 Toulouse
tel : 06 63 18 49 17
mail : contact@acca.archi

Maître d'ouvrage
Mairie de Bouan
Mairie - Le village
09310 Bouan
tel : 05 61 64 75 00

Spoulga de Bouan
20/01/2026

RE

M3 A1
1/75°



ARCHÈRE
AO2
BAIE
BO1
BO2

M4


M11

28.02M

24.71M

17.41M

15.45M

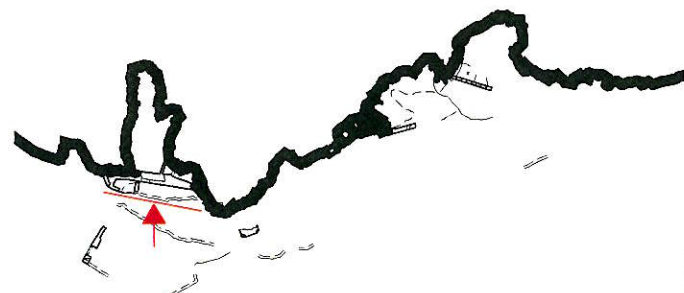


Maitrise d'oeuvre
A.C.C.A
8 rue du Tchad
31300 Toulouse
tel : 06 63 18 49 17
mail : contact@acca.archi

Maitre d'ouvrage
Mairie de Bouan
Mairie - Le village
09310 Bouan
tel : 05 61 64 75 00

Spoulga de Bouan
20/01/2026

RE

M4 A1
1/75°

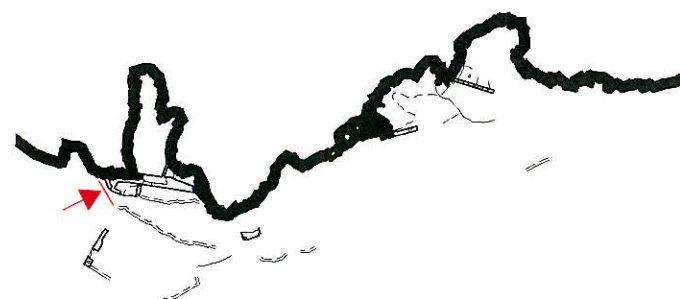

Maîtrise d'oeuvre
A.C.C.A
8 rue du Tchad
31300 Toulouse
tel : 06 63 18 49 17
mail : contact@acca.archi

Maître d'ouvrage
Mairie de Bouan
Mairie - Le village
09310 Bouan
tel : 05 61 64 75 00

Spoulga de Bouan
20/01/2026

RE


M4 A2
1/75°

▼ 27.68M

▼ 24.47M

▼ 17.77M

▼ 14.70M

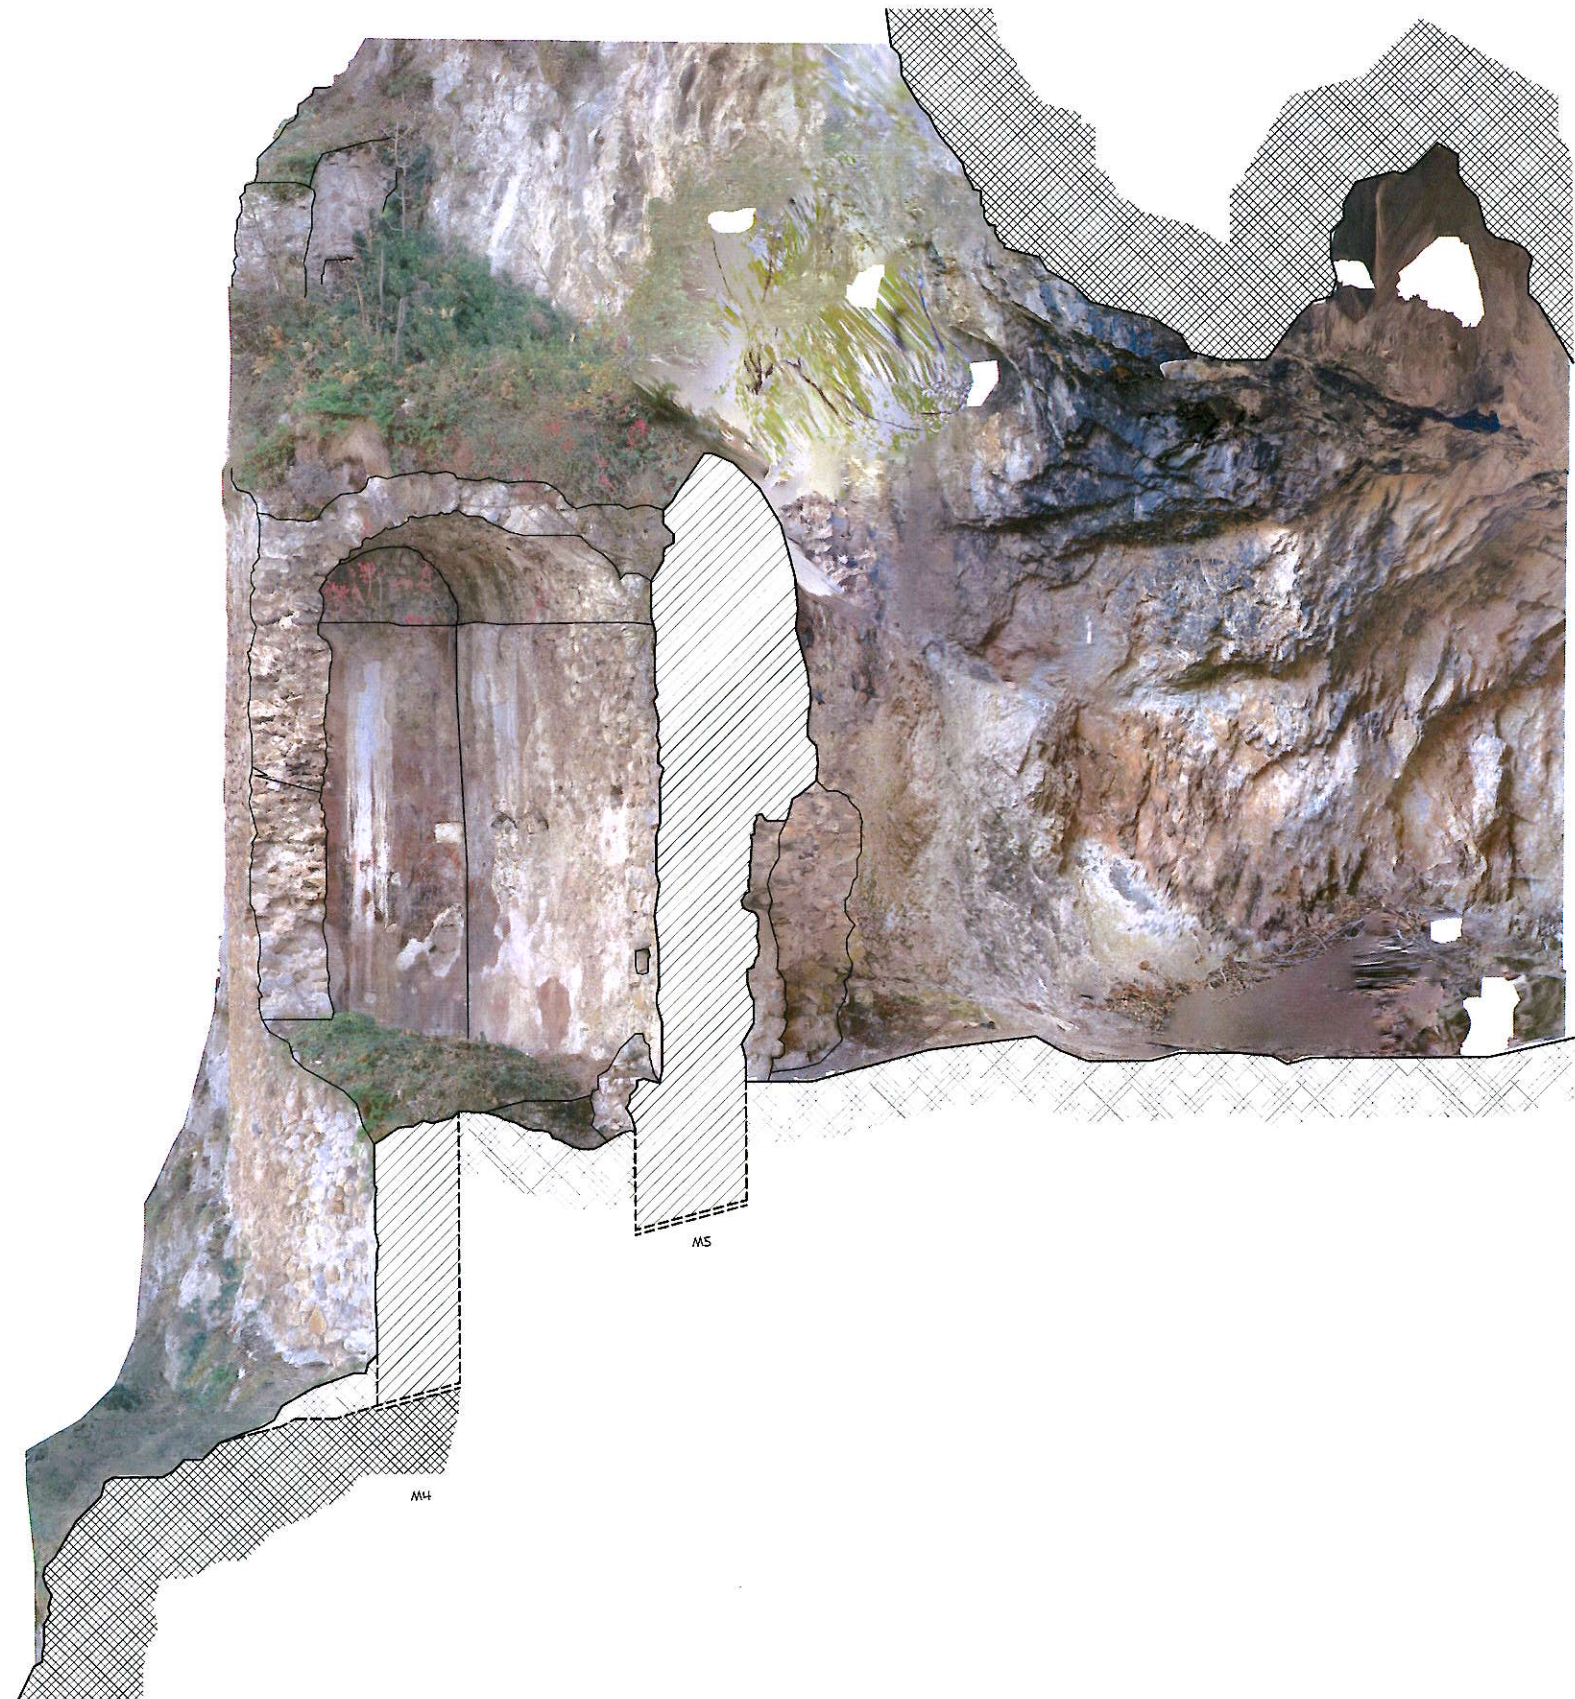

0 0,5 1 3 m



Maîtrise d'oeuvre
A.C.C.A
8 rue du Tchad
31300 Toulouse
tel : 06 63 18 49 17
mail : contact@acca.archi

Maître d'ouvrage
Mairie de Bouan
Mairie - Le village
09310 Bouan
tel : 05 61 64 75 00

Spoulga de Bouan
20/01/2026

RE

M4 B1
1/75°

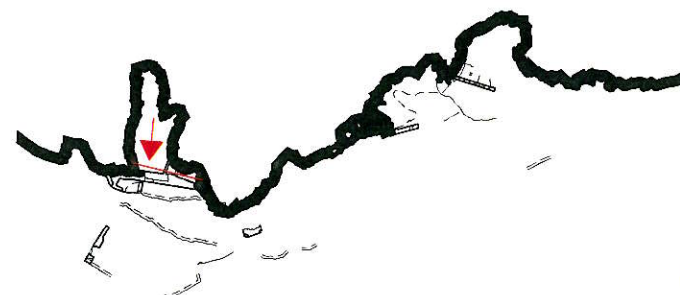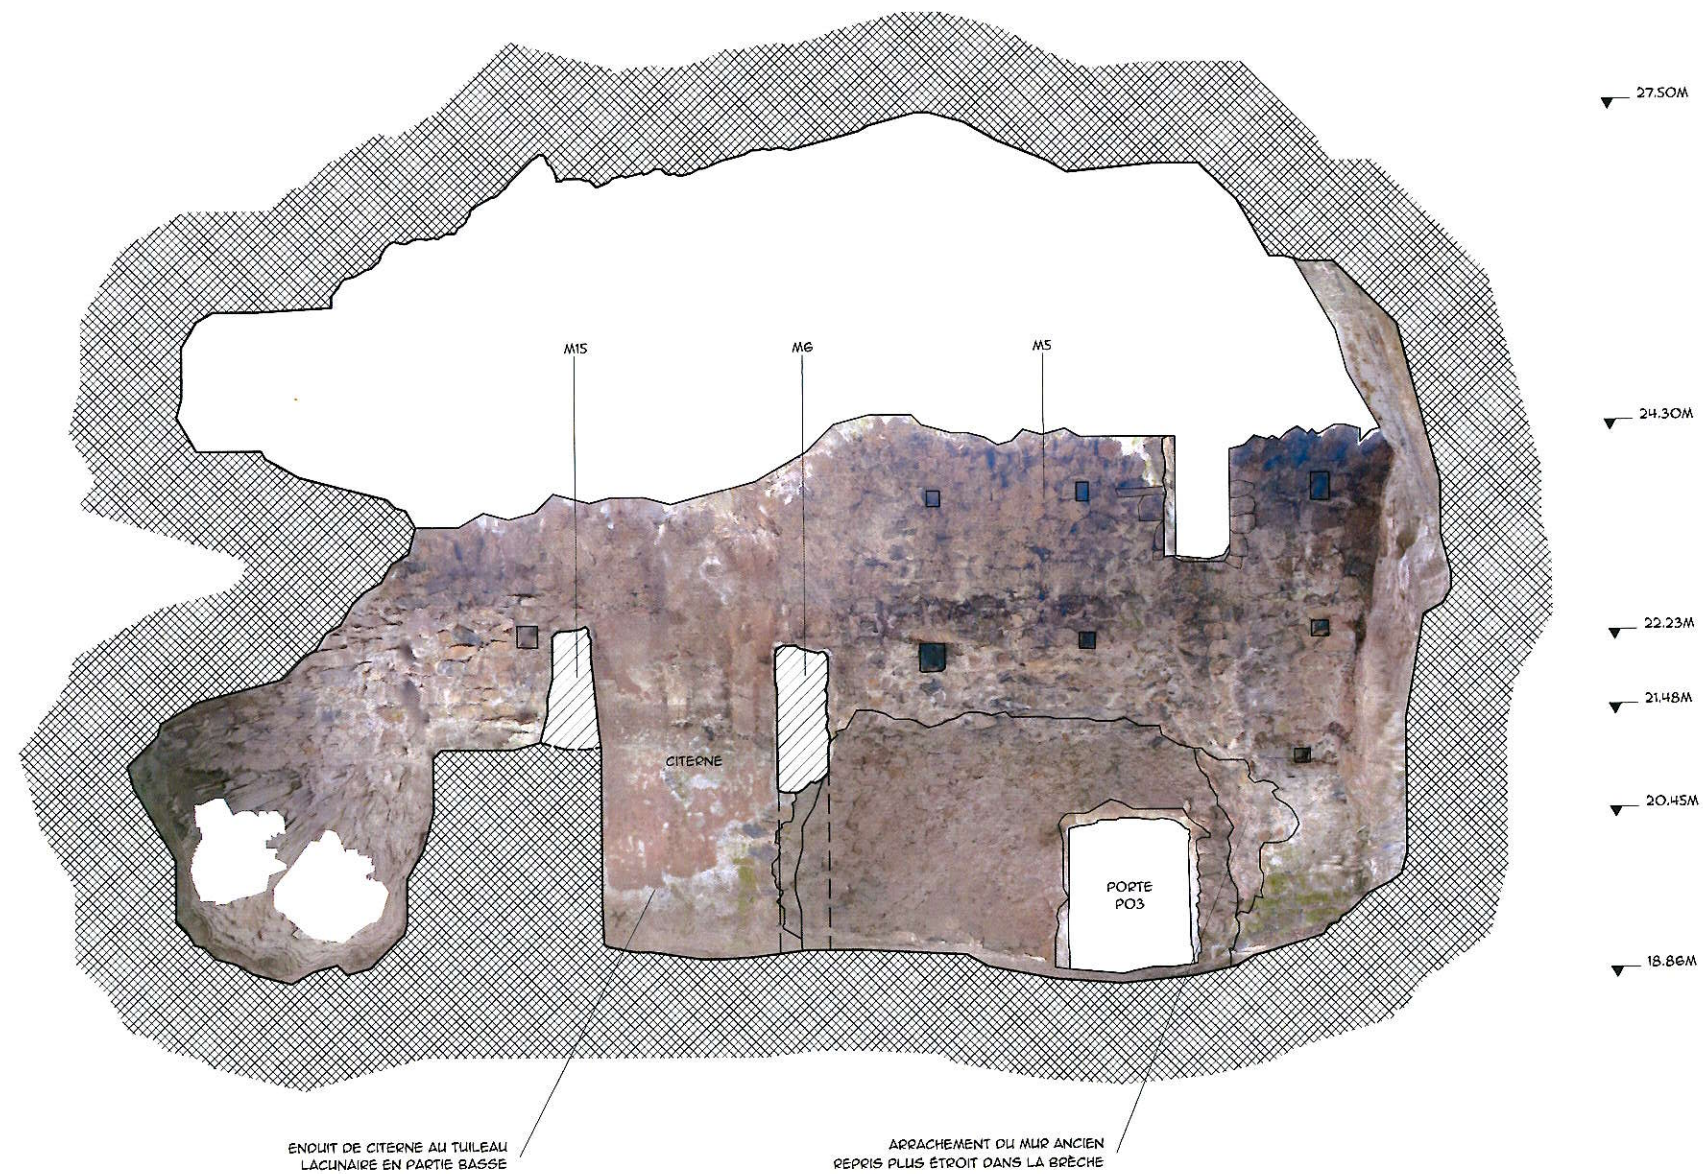



Maîtrise d'oeuvre
A.C.C.A
8 rue du Tchad
31300 Toulouse
tel : 06 63 18 49 17
mail : contact@acca.archi

Maître d'ouvrage
Mairie de Bouan
Mairie - Le village
09310 Bouan
tel : 05 61 64 75 00

Spoulga de Bouan
20/01/2026

RE

M5 A
1/75°

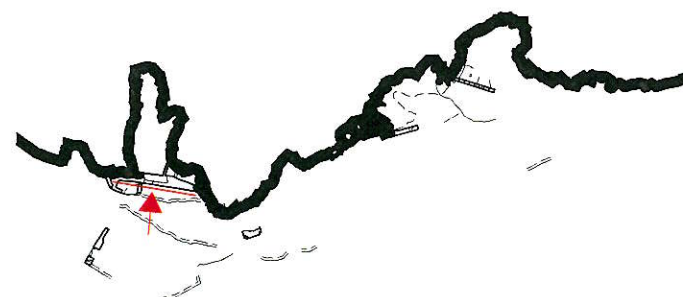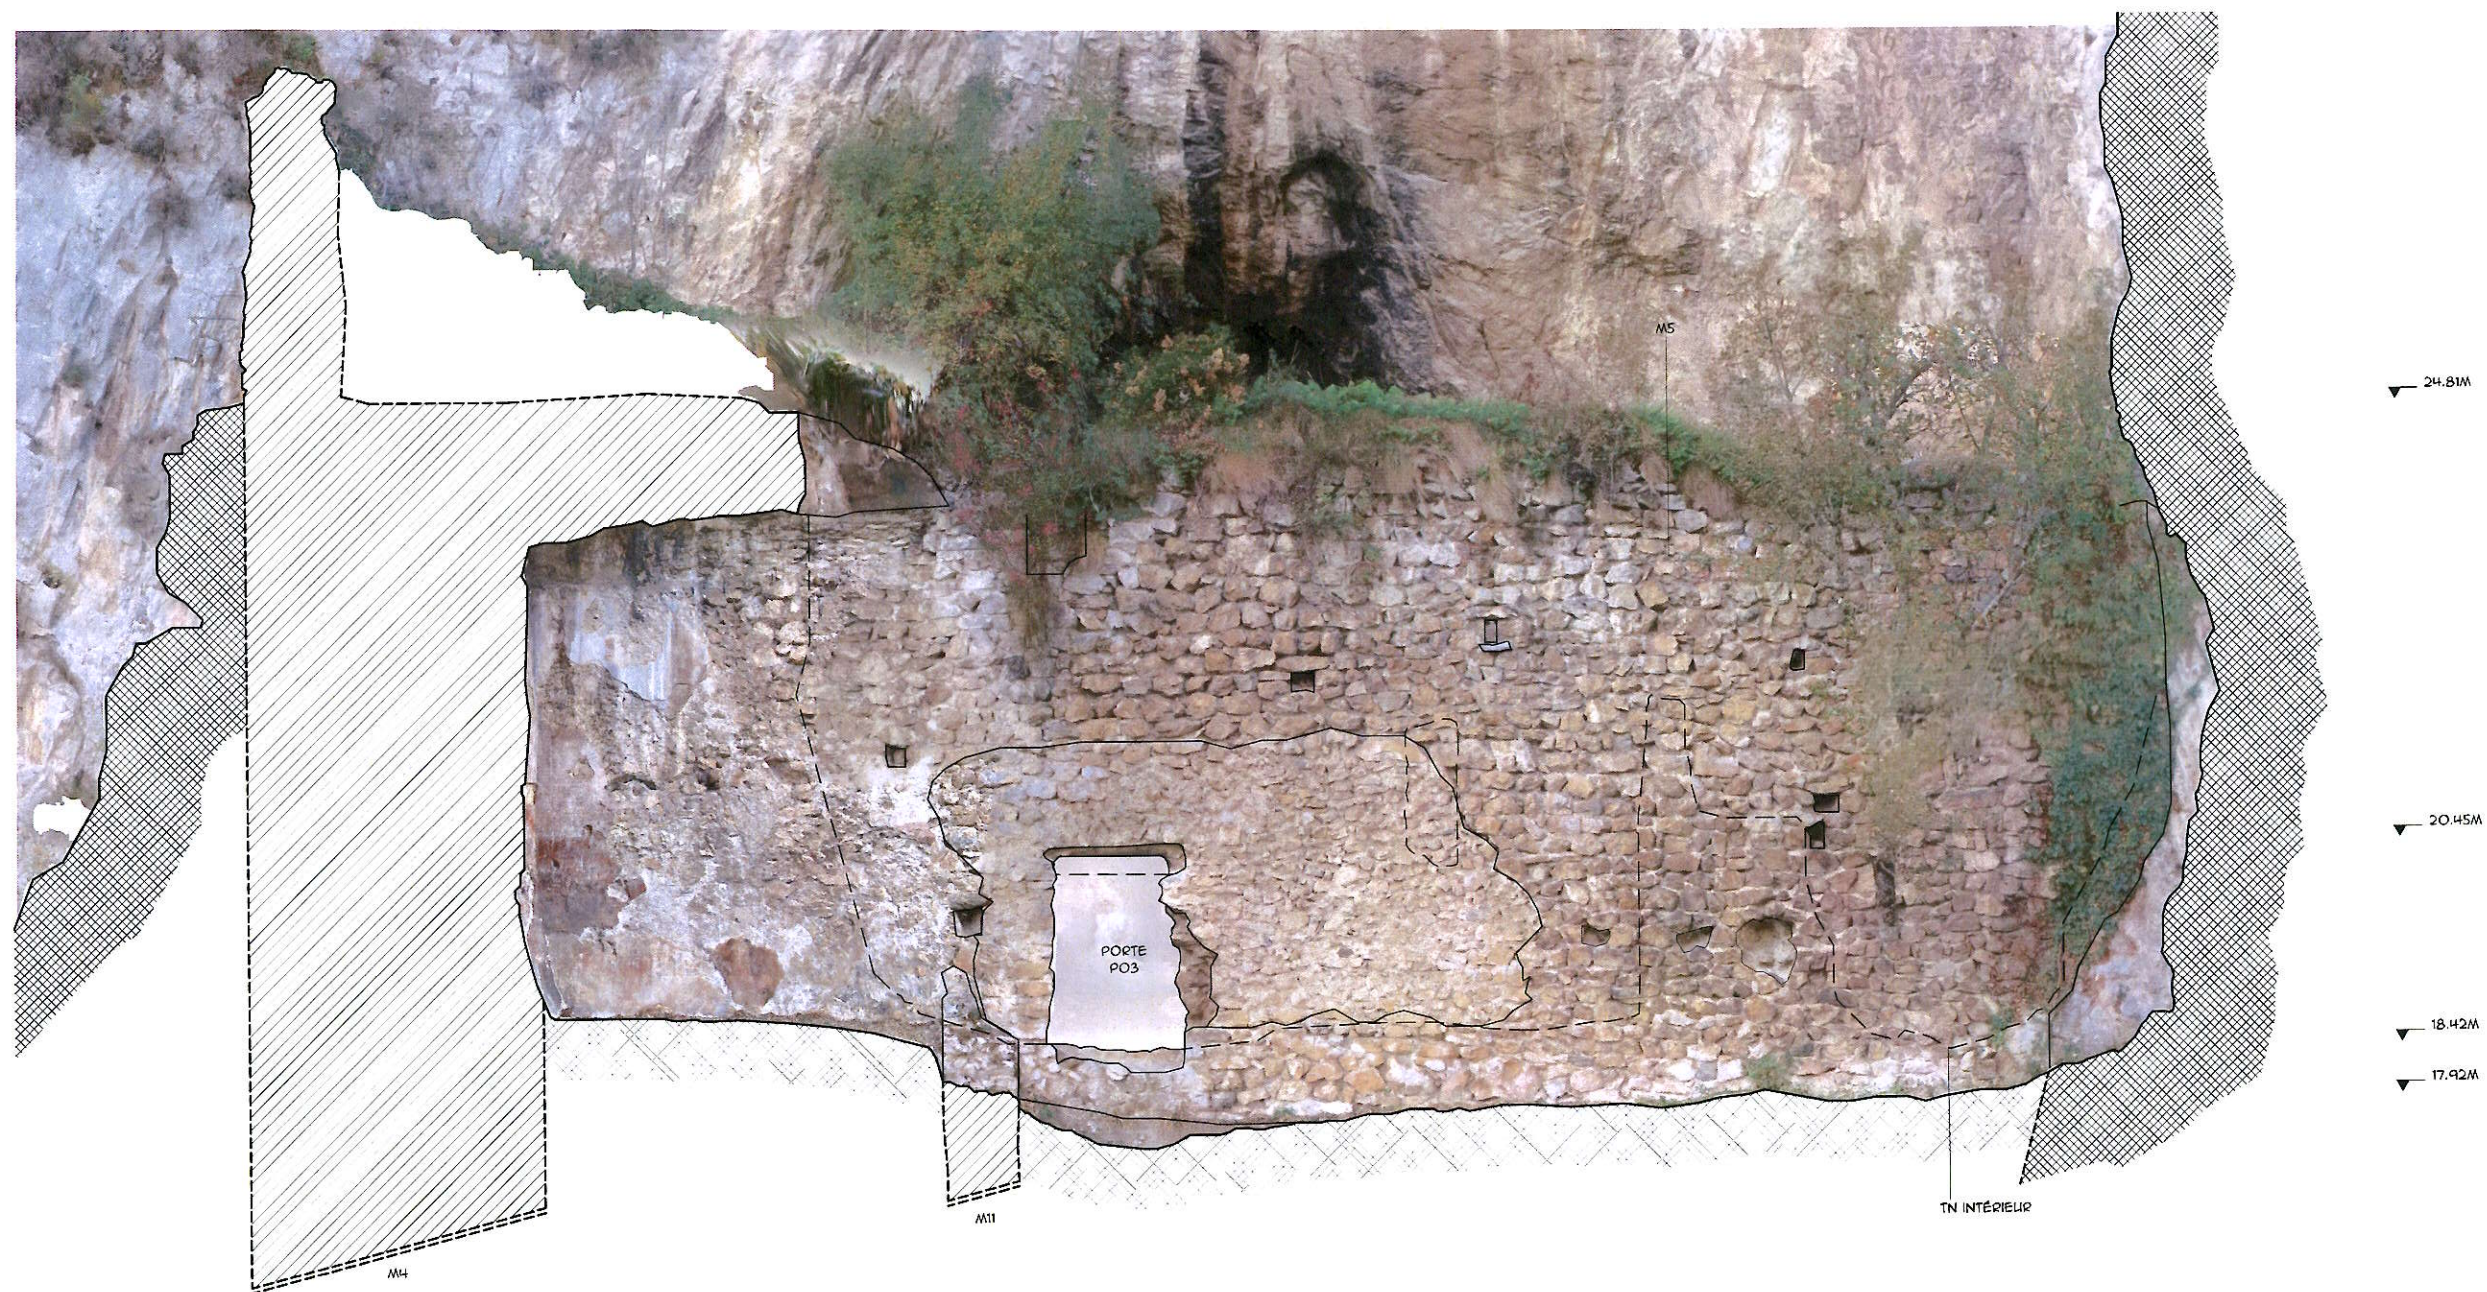

0 0,5 1 3 m



Maitrise d'oeuvre
A.C.C.A
8 rue du Tchad
31300 Toulouse
tel : 06 63 18 49 17
mail : contact@acca.archi

Maitre d'ouvrage
Mairie de Bouan
Mairie - Le village
09310 Bouan
tel : 05 61 64 75 00

Spoulga de Bouan
20/01/2026

RE

M5 B
1/75°

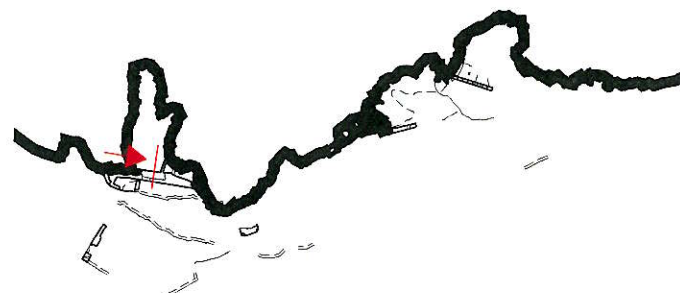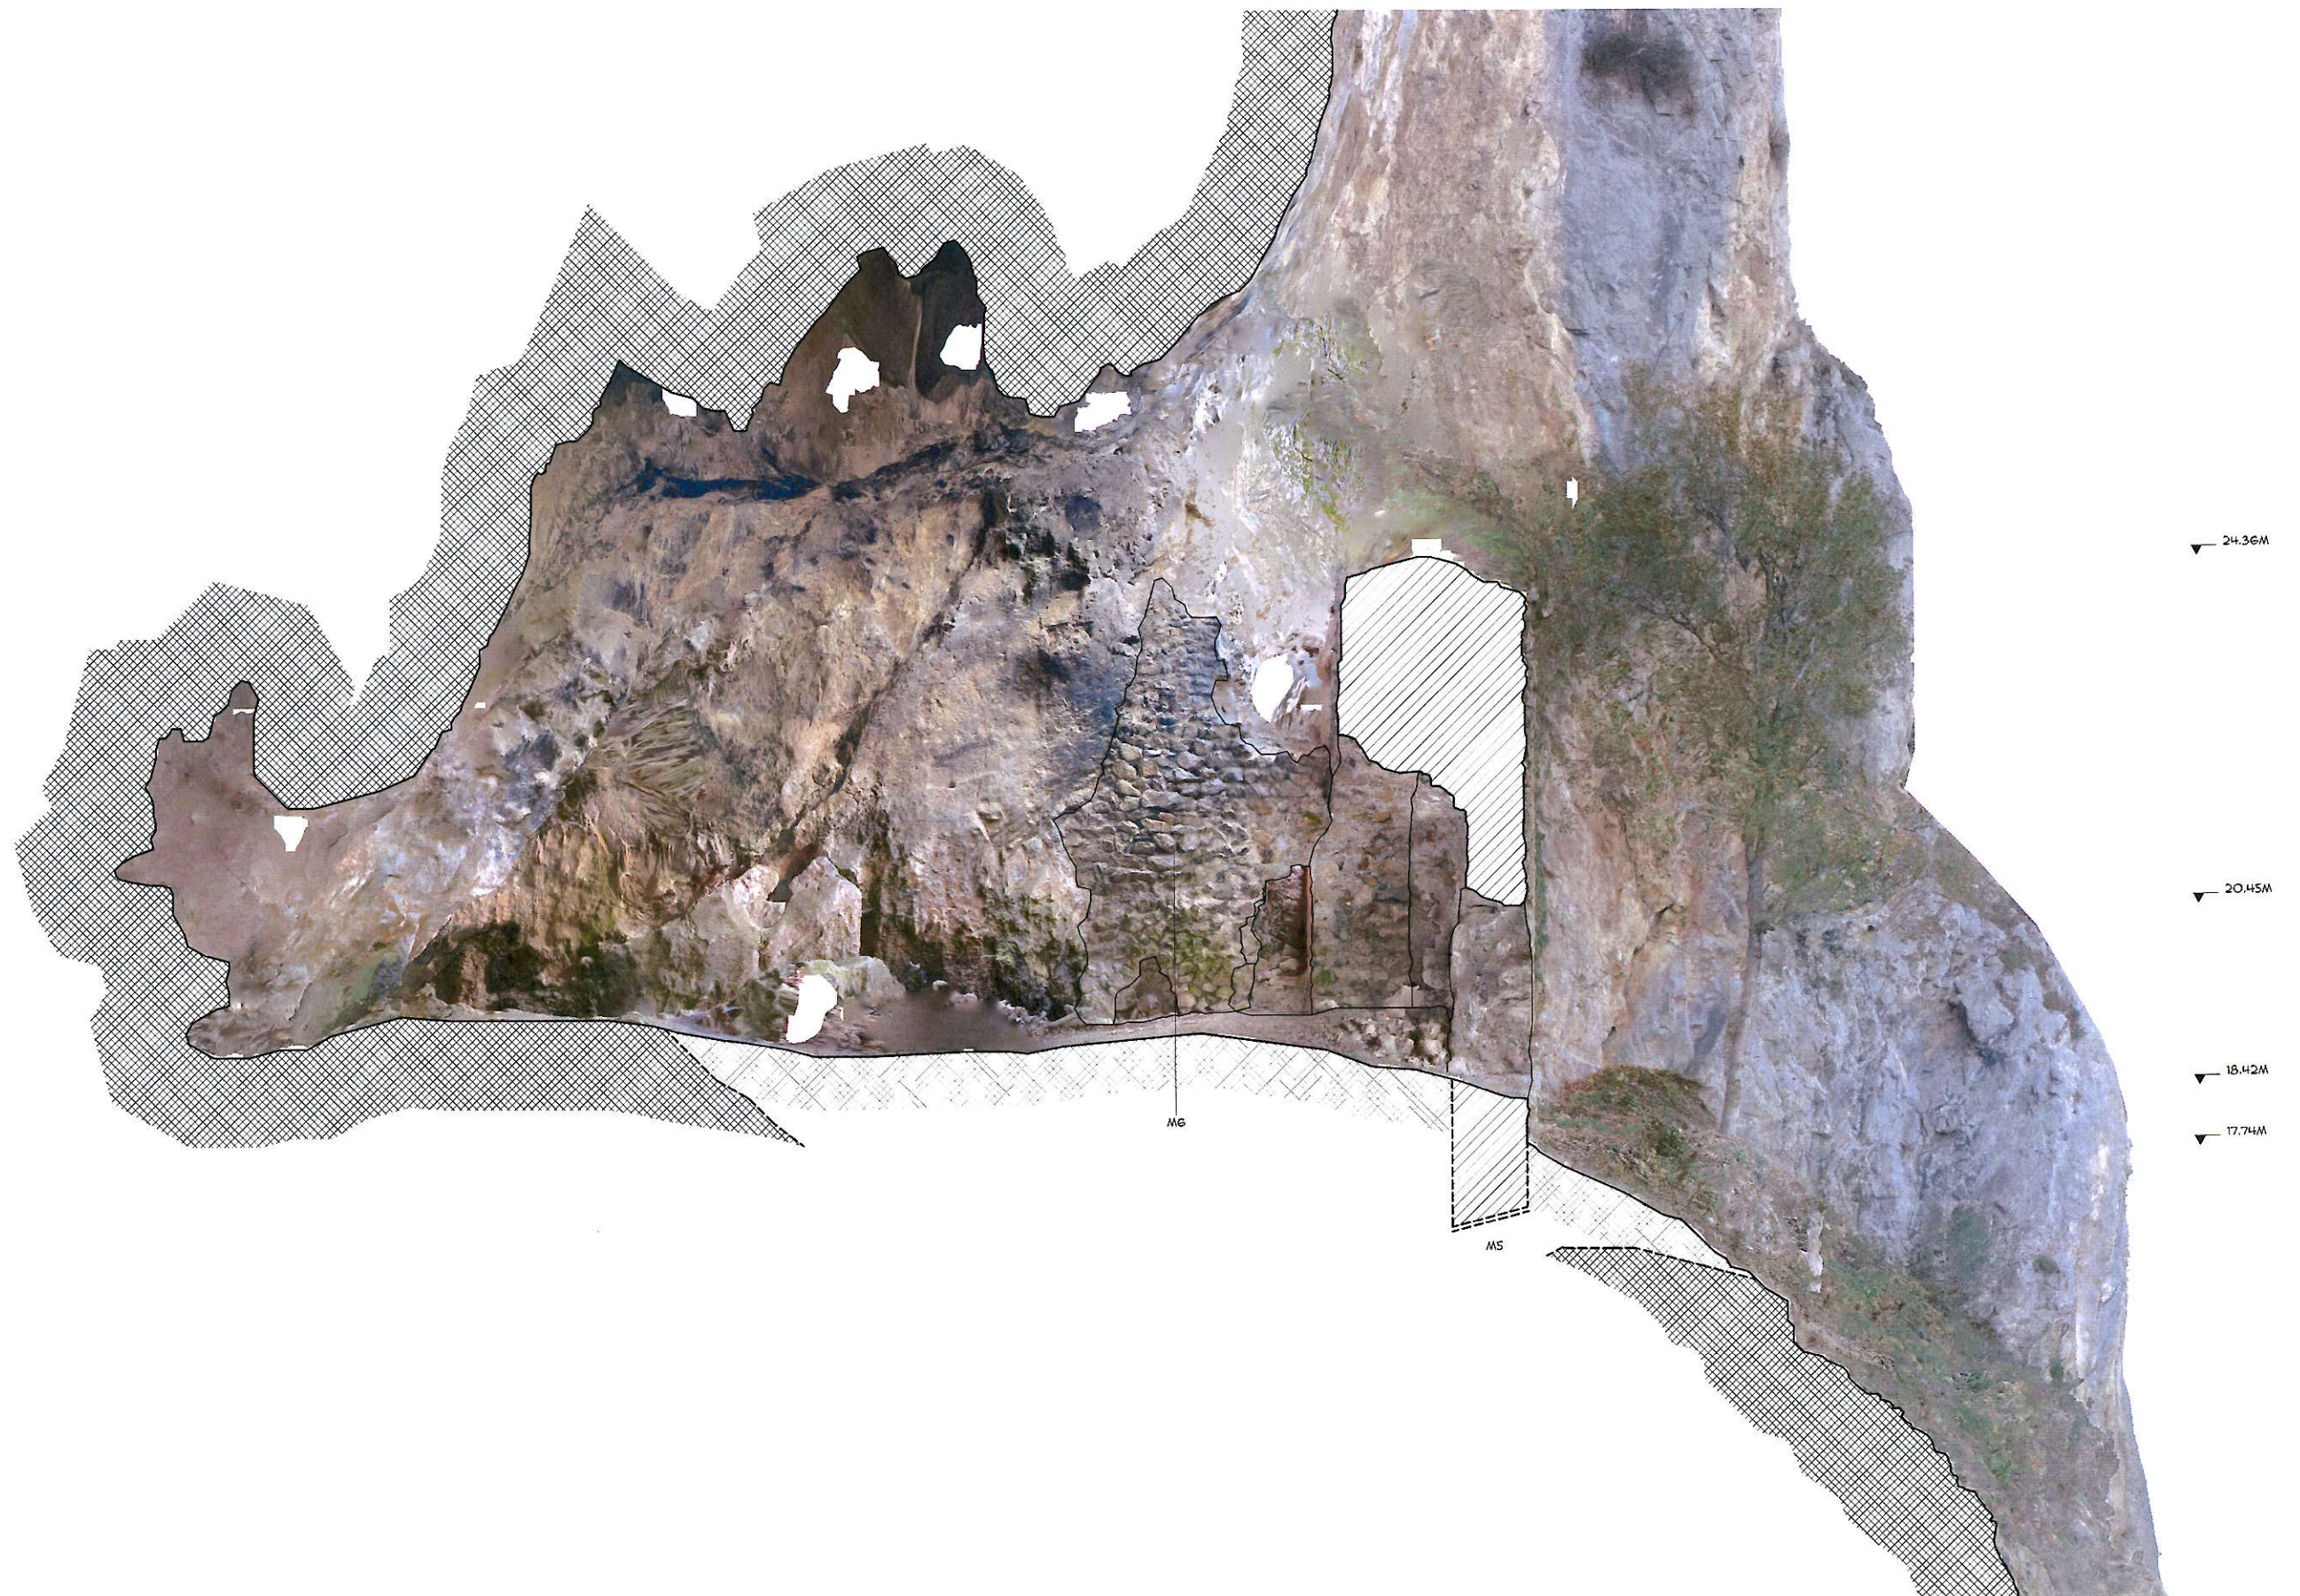


Maîtrise d'oeuvre
A.C.C.A
8 rue du Tchad
31300 Toulouse
tel : 06 63 18 49 17
mail : contact@acca.archi

Maître d'ouvrage
Mairie de Bouan
Mairie - Le village
09310 Bouan
tel : 05 61 64 75 00

Spoulga de Bouan
20/01/2026


RE


M6 A
1/75°

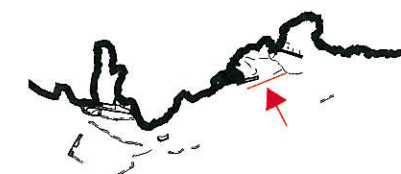

Maitre d'ouvrage
Mairie de Bouan
Mairie - Le village
09310 Bouan
tel : 05 61 64 75 00

Maitrise d'oeuvre
A.C.C.A
8 rue du Tchad
31300 Toulouse
tel : 06 63 18 49 17
mail : contact@acca.archi

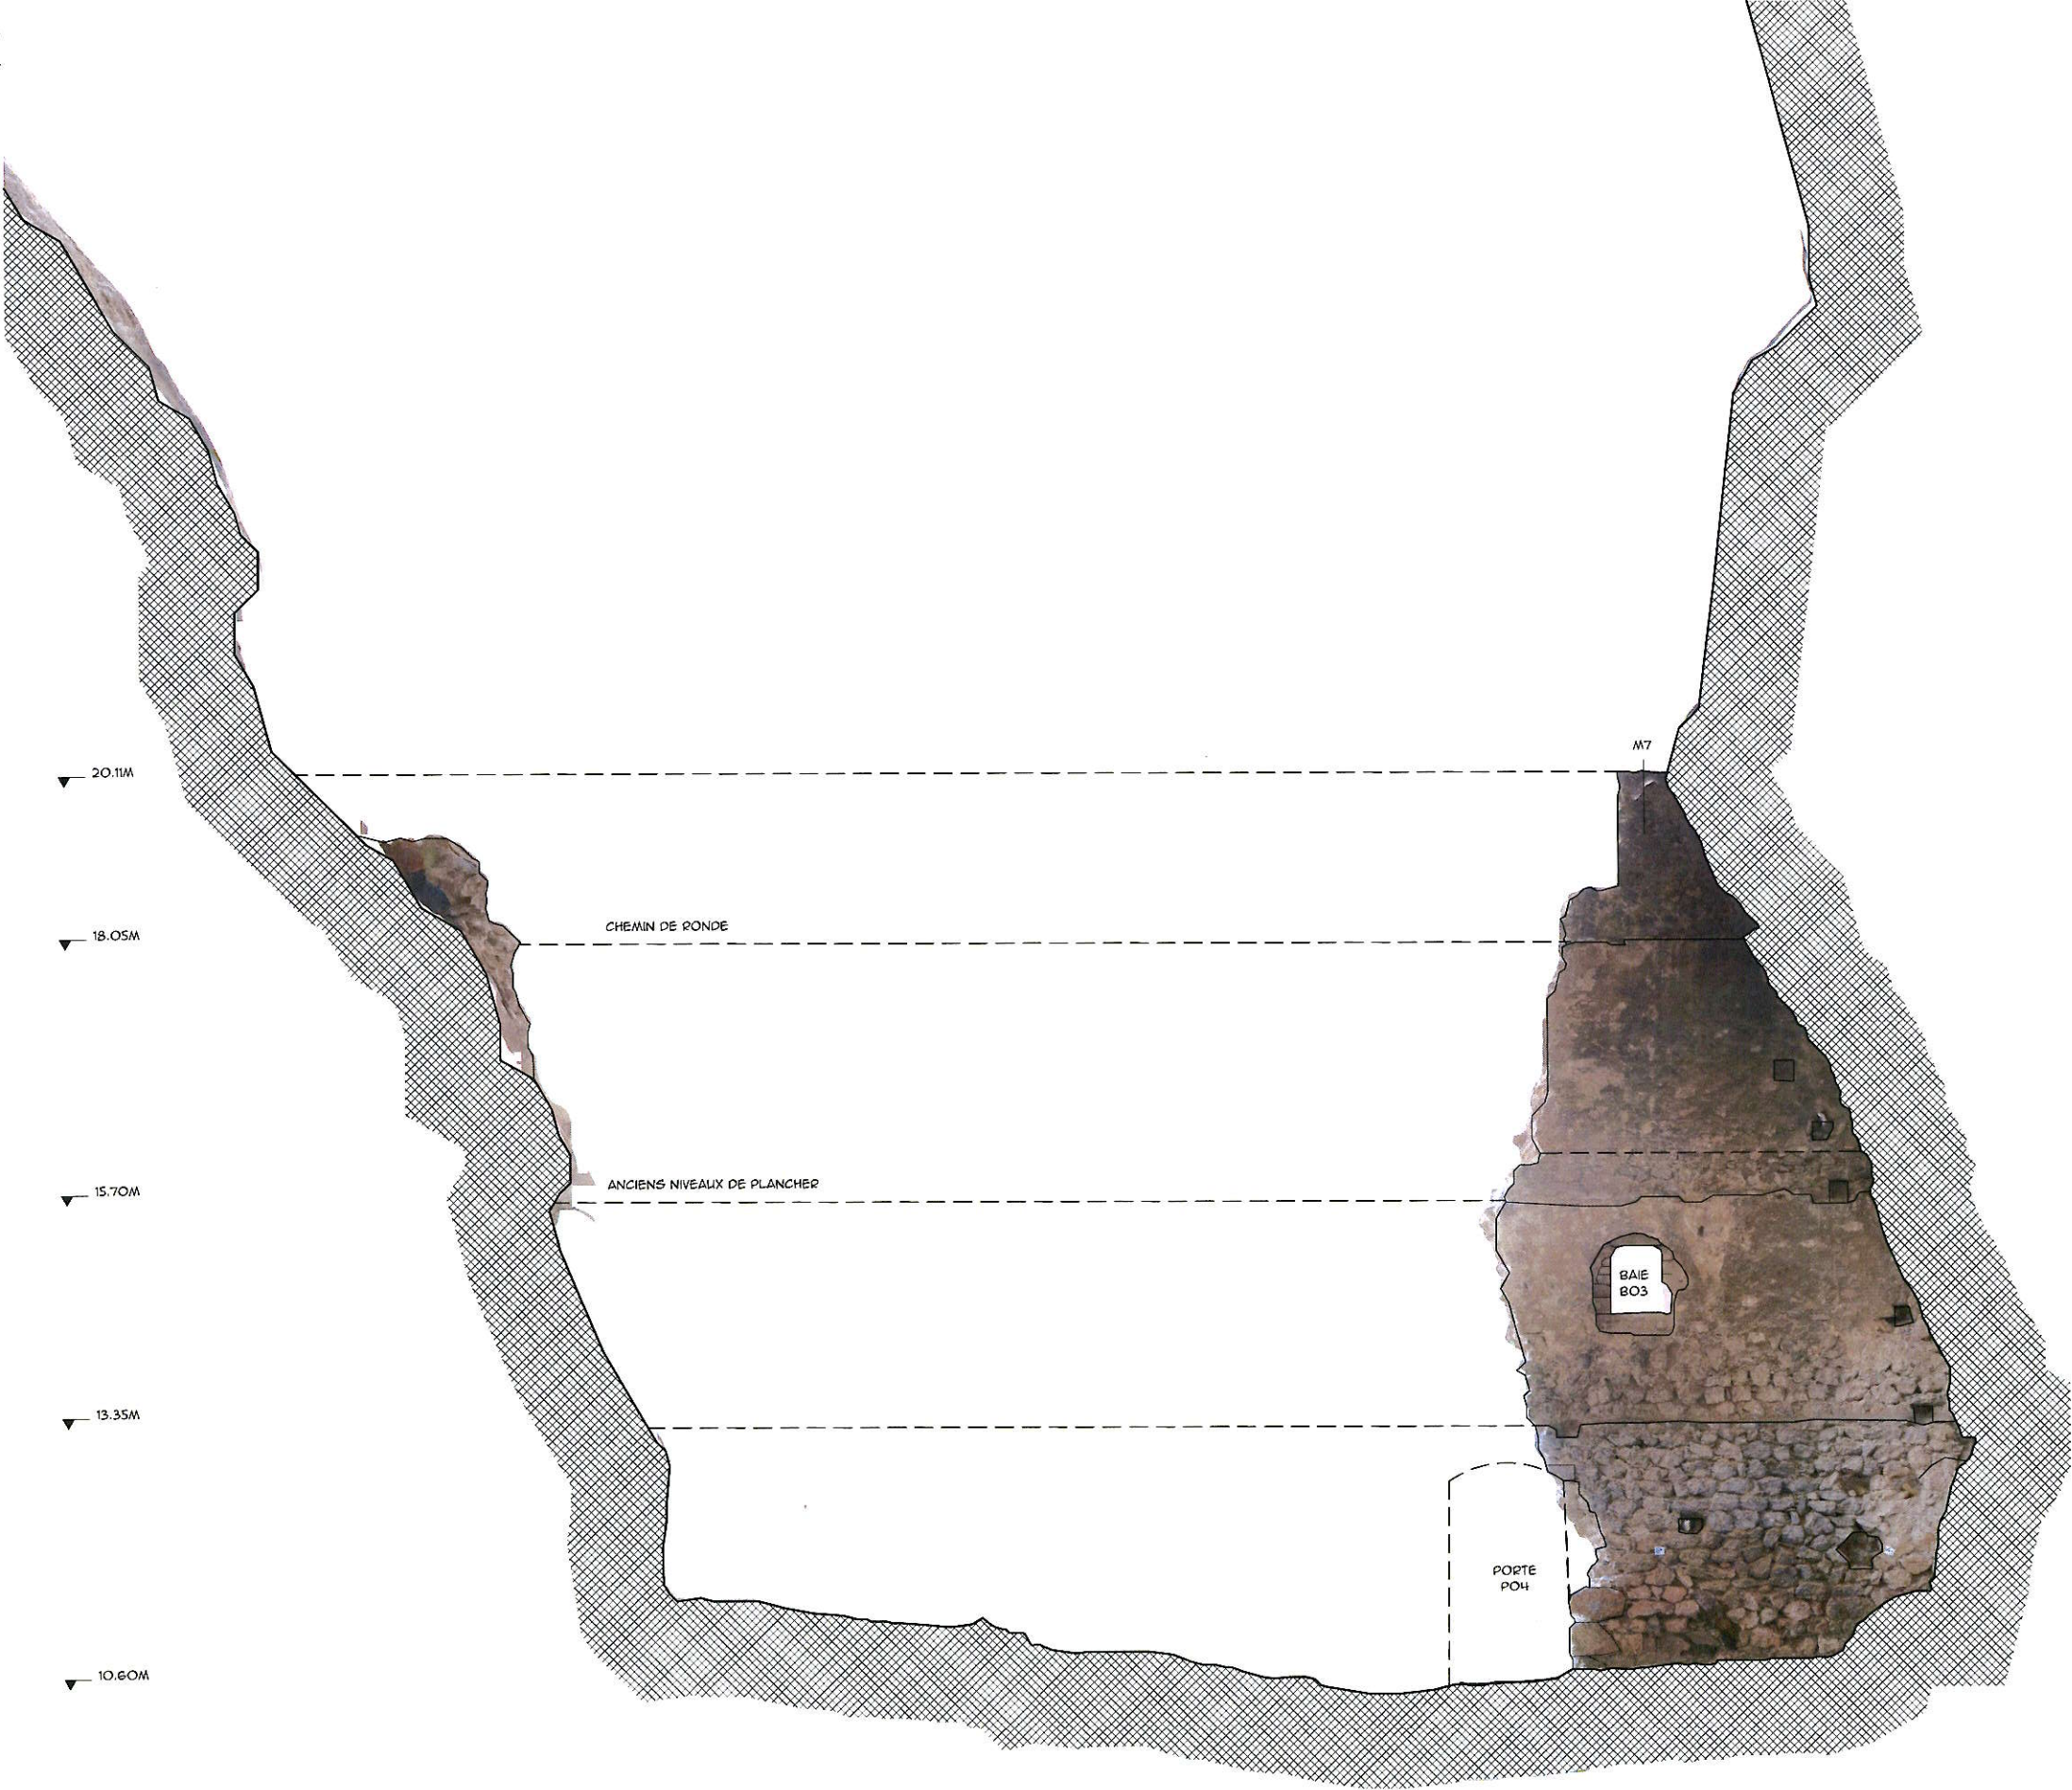

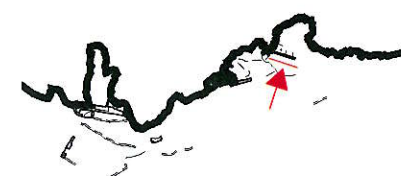

0 0,5 1 3 m

Maître d'ouvrage

Mairie de Bouan

Mairie - Le village

09310 Bouan

tel : 05 61 64 75 00

Maîtrise d'oeuvre


A.C.C.A



8 rue du Tchad

31300 Toulouse

tel : 06 63 18 49 17

mail : contact@acca.archi

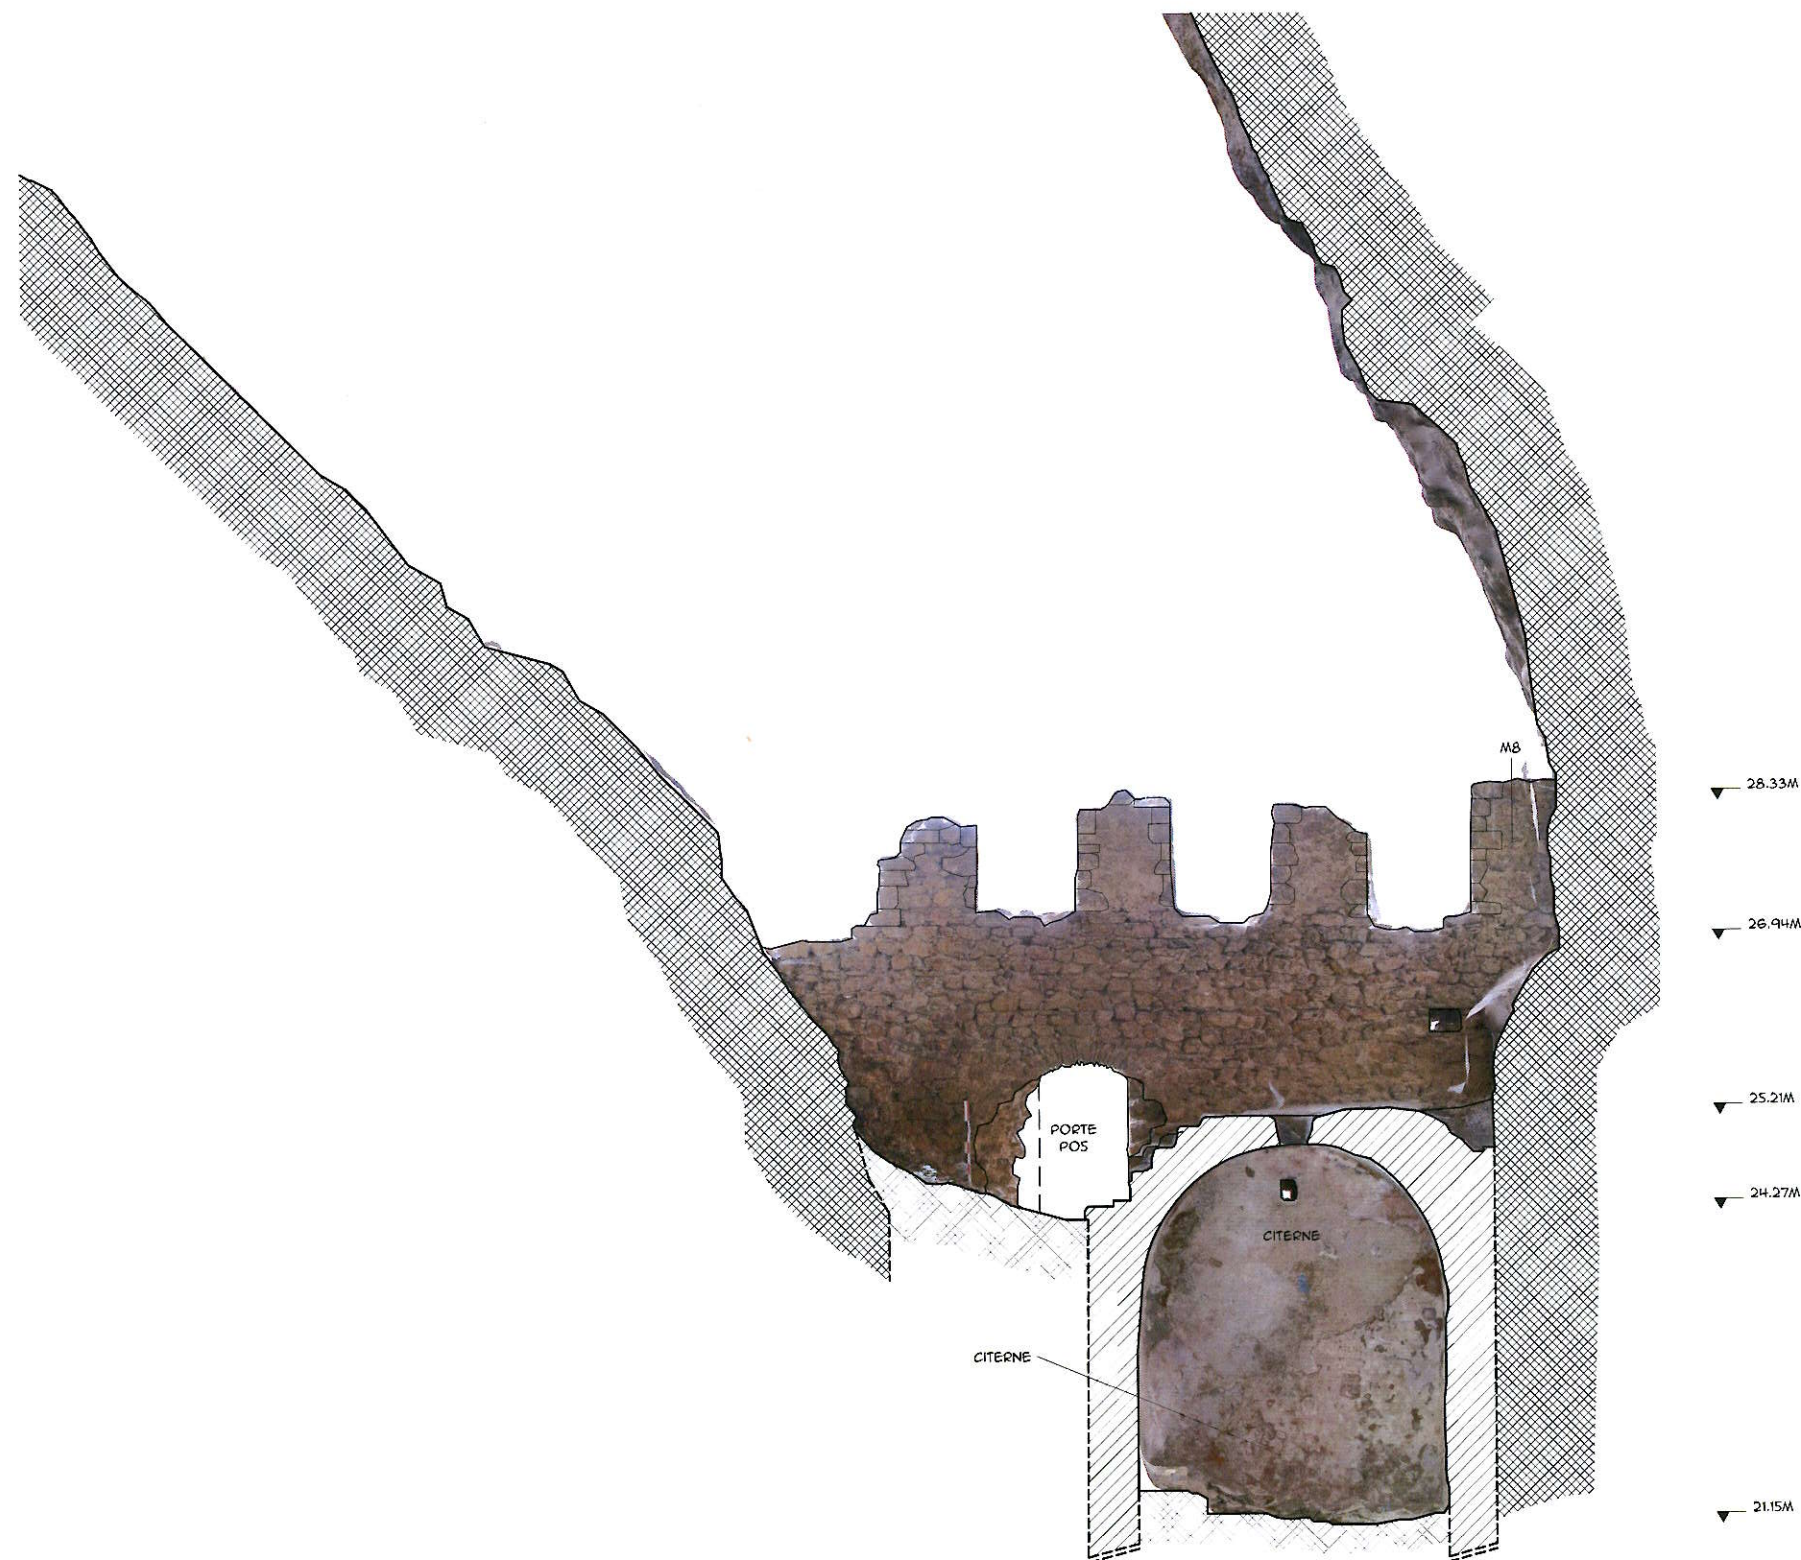

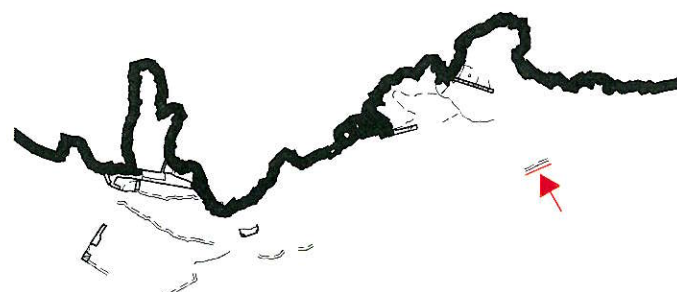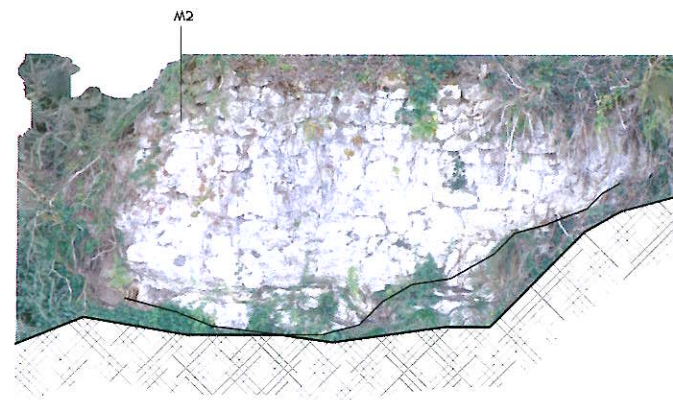

Maitrise d'oeuvre
A.C.C.A
8 rue du Tchad
31300 Toulouse
tel : 06 63 18 49 17
mail : contact@acca.archi

Maître d'ouvrage
Mairie de Bouan
Mairie - Le village
09310 Bouan
tel : 05 61 64 75 00

Spoulga de Bouan
20/01/2026

RE

M2X1
1/75°