


ES
Relevé d'état sanitaire

Pièces Générales

Plan de situation	01
Plan général	02
Elevation Générale	03
Elévation M1 A1	04
Elévation M1 B1	05
Elévation M1 A2	06
Elévations M2	07
Elévation M3 A	08
Elévation M4 A1	09
Elévation M4 - A2	10
Elévation M4 B1	11
Elévation M5 A	12
Elévation M5 B	13
Elévation M6 A	14
Elévation M7 A	15
Elévation M7 B	16
Elévation M8 A	17
Elévation M8 B	18
Elévation M13 A	19

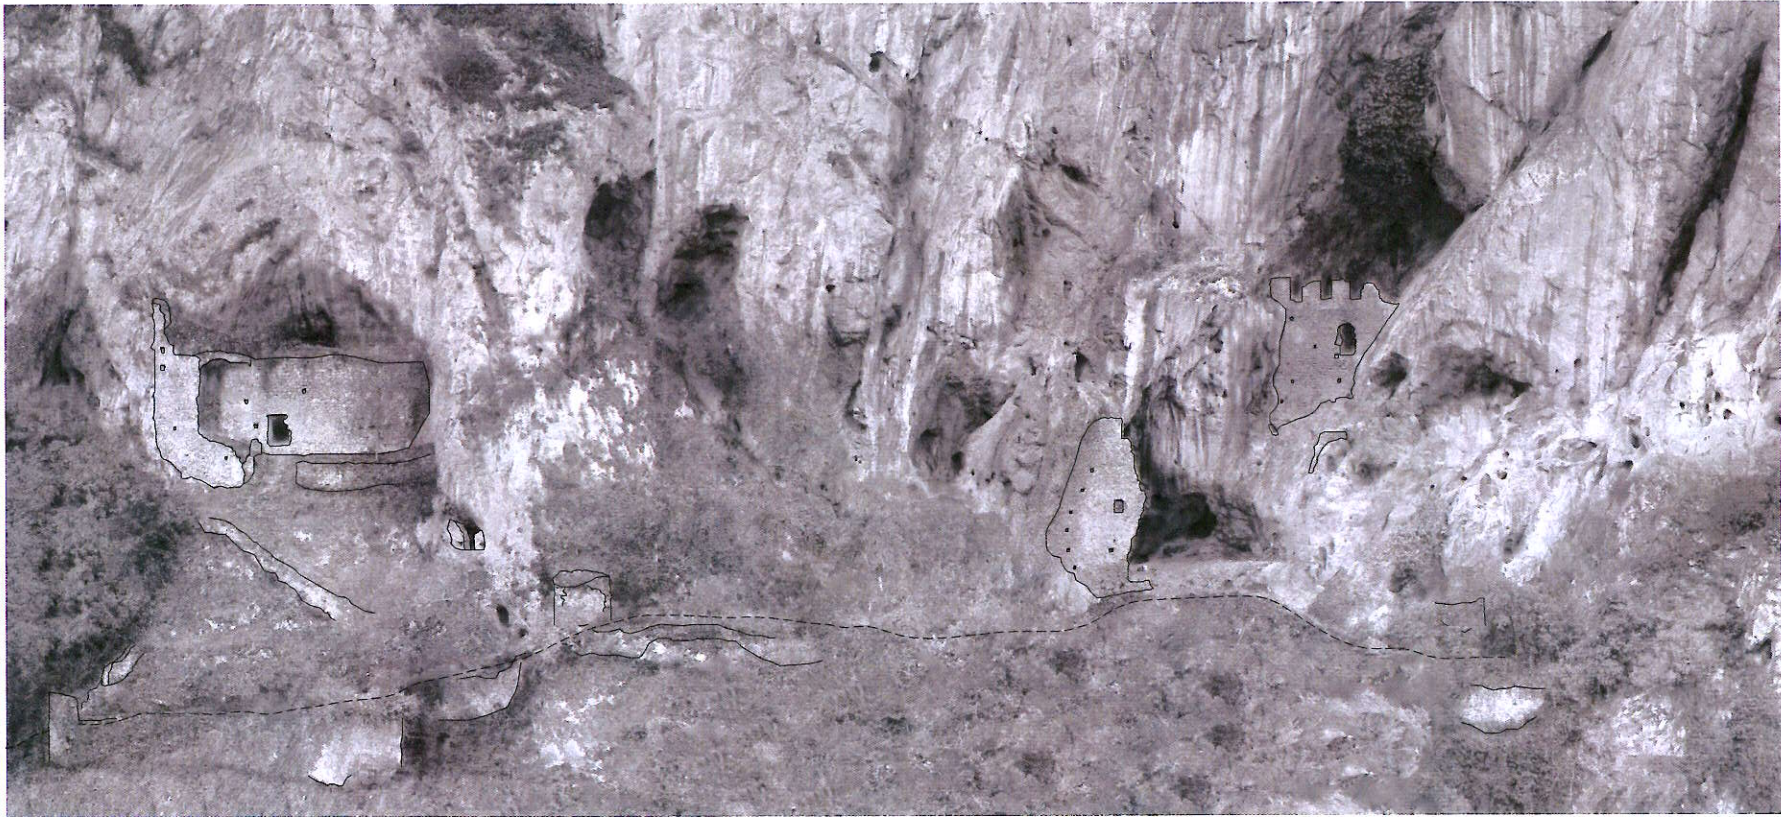


Maître d'ouvrage

Mairie de Bouan
Mairie - Le village
09310 Bouan
tel : 05 61 64 75 00

Maîtrise d'oeuvre

A.C.C.A
8 rue du Tchad
31300 Toulouse
tel : 05 63 18 49 17
mail : contact@acca.archi

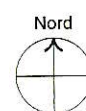

0 30 100 200 m

Maîtrise d'oeuvre
A.C.C.A
8 rue du Tchad
31300 Toulouse
tel : 06 63 18 49 17
mail : contact@acca.archi

Maitre d'ouvrage
Mairie de Bouan
Mairie - Le village
09310 Bouan
tel : 05 61 64 75 00

Spoulga de Bouan
16/01/2026

ES

Plan de situation
1/5000°

01




Maîtrise d'oeuvre
A.C.C.A
8 rue du Tchad
31300 Toulouse
tel : 06 63 18 49 17
mail : contact@acca.archi

Maître d'ouvrage
Mairie de Bouan
Mairie - Le village
09310 Bouan
tel : 05 61 64 75 00

Spoulga de Bouan
16/01/2026

ES

Plan général
1/300°

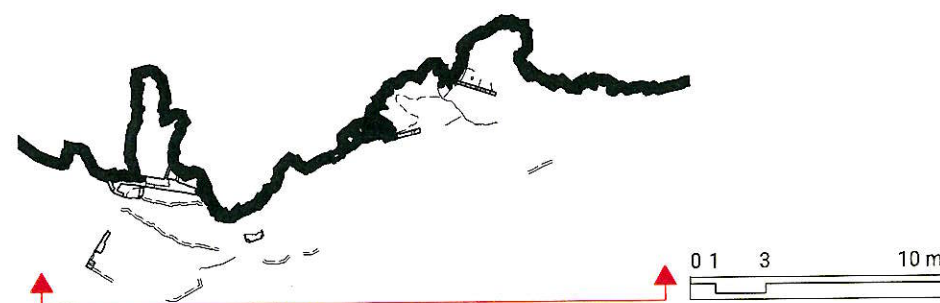



Maitrise d'oeuvre
A.C.C.A
8 rue du Tchad
31300 Toulouse
tel : 06 63 18 49 17
mail : contact@acca.archi

Maître d'ouvrage
Mairie de Bouan
Mairie - Le village
09310 Bouan
tel : 05 61 64 75 00

Spoulga de Bouan
16/01/2026

ES

Elévation générale
1/300°

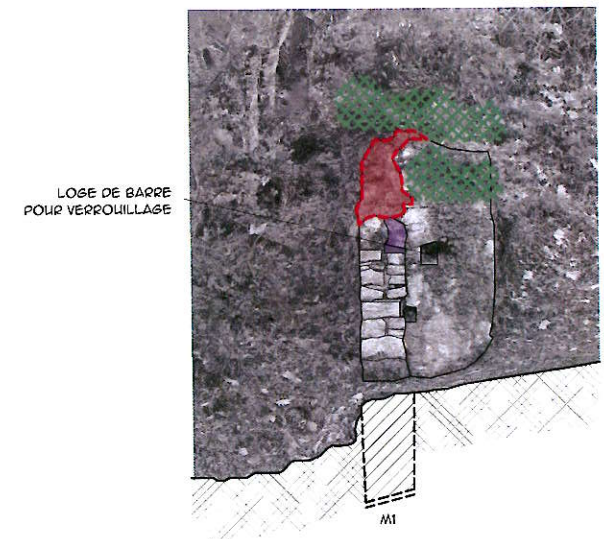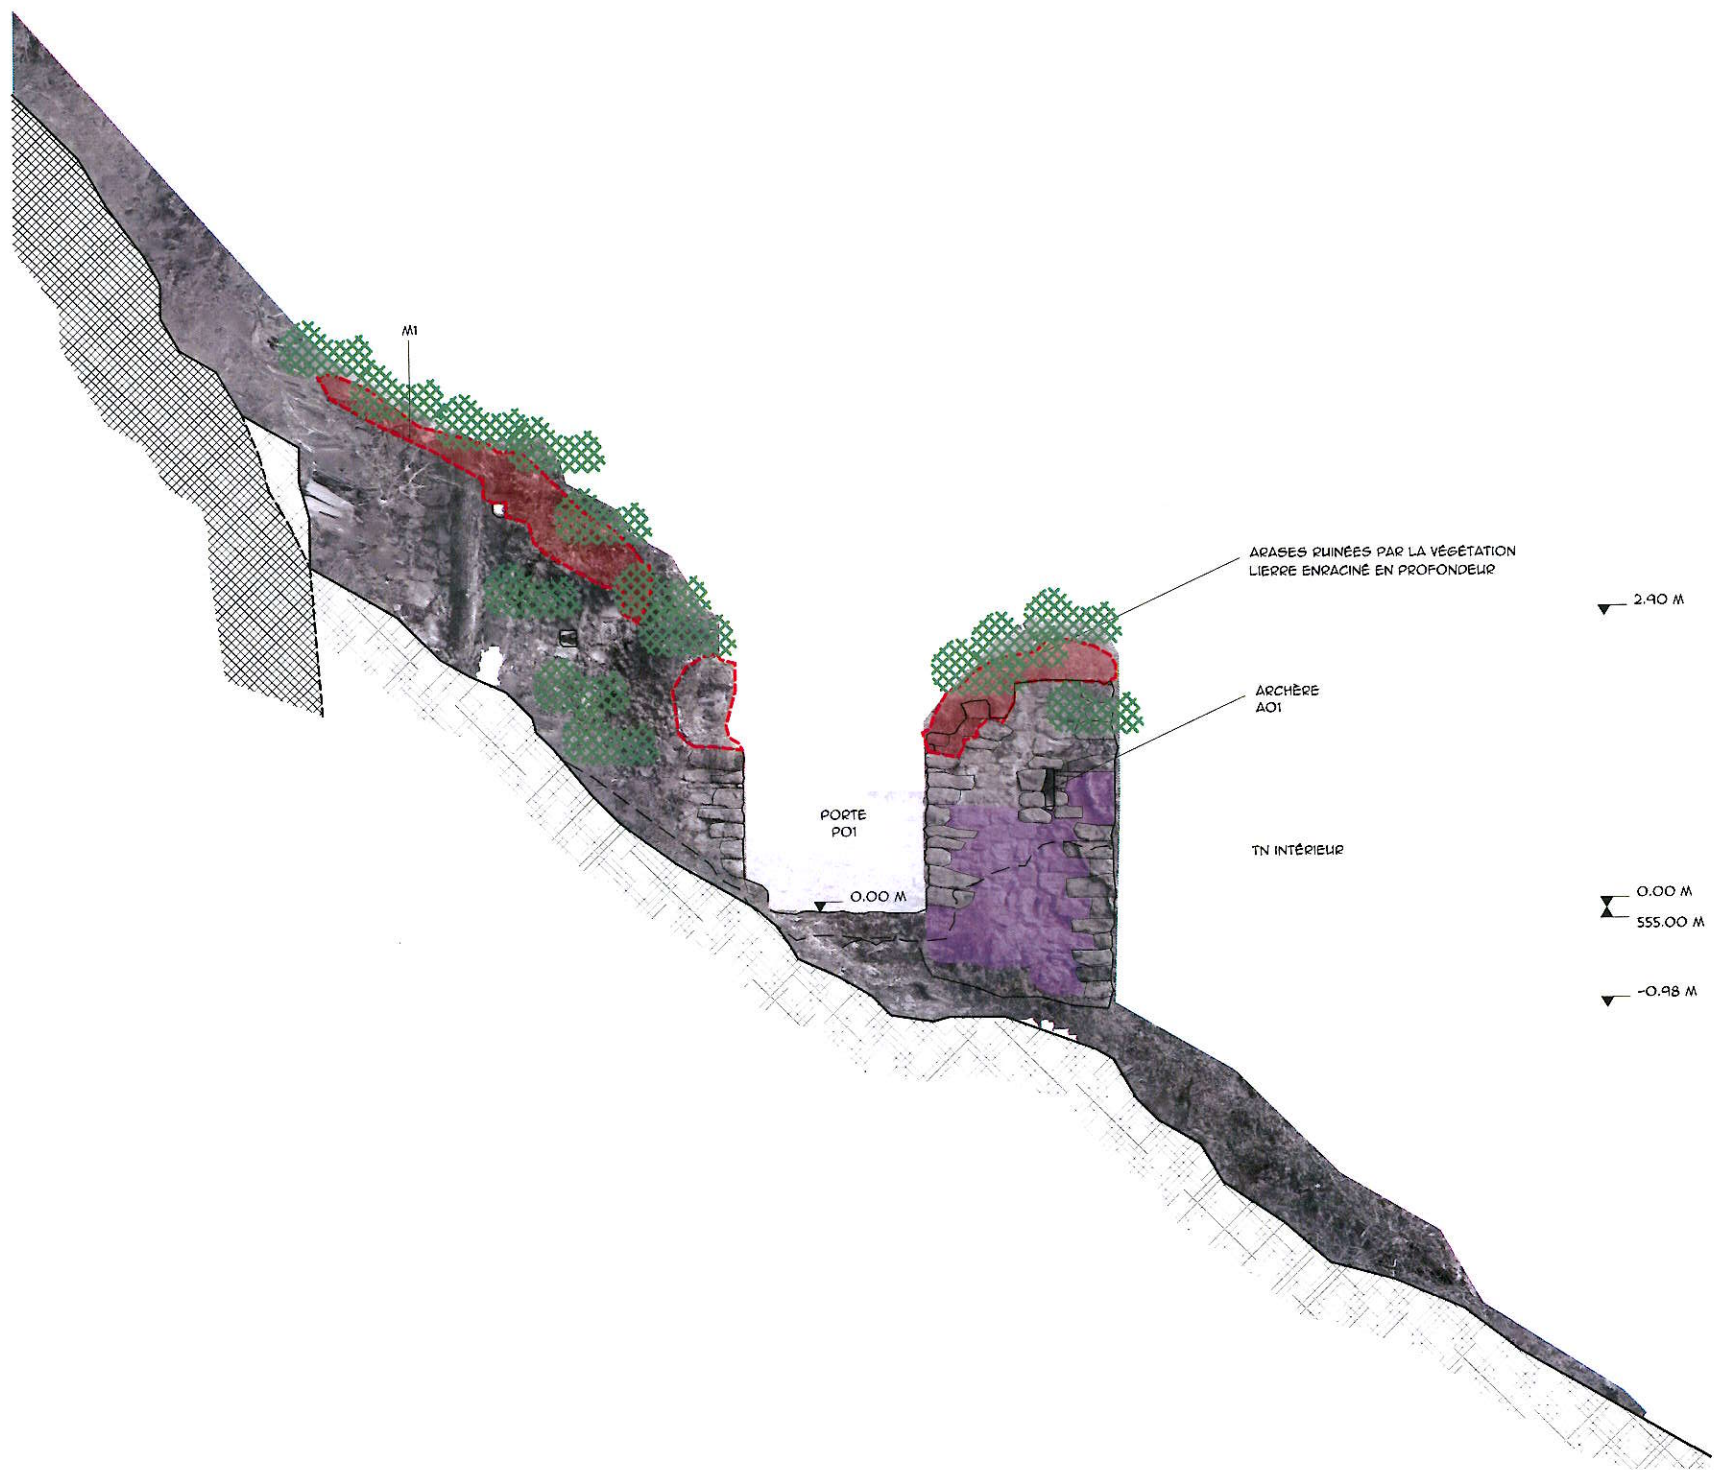

Légende Etat Sanitaire Maçonnerie et arrase

- Maçonnerie désorganisée / lacunaire (Relancis)
- Joint lacunaire / purgé (refichage, coulinage)
- Déjointoiement (Rejointoiement)

Pierre de taille

- Bloc Lacunaire ou altéré (Changement bloc/greffe/ragréage)

- Fissures (Coulinage remailage brochage)
- Dév' végétatif (Dévégétalisation) mousses lichens

- Dénaturation (Purge + rejointoiement) joint ciment
- Reprises antécédentes





Maîtrise d'oeuvre
A.C.C.A
8 rue du Tchad
31300 Toulouse
tel : 06 63 18 49 17
mail : contact@acca.archi

Maître d'ouvrage
Mairie de Bouan
Mairie - Le village
09310 Bouan
tel : 05 61 64 75 00

Spoulga de Bouan
16/01/2026

ES

M1 A1
1/75°

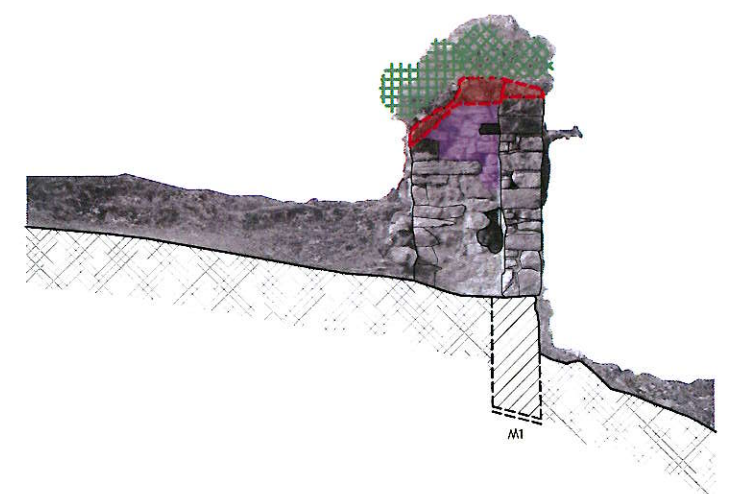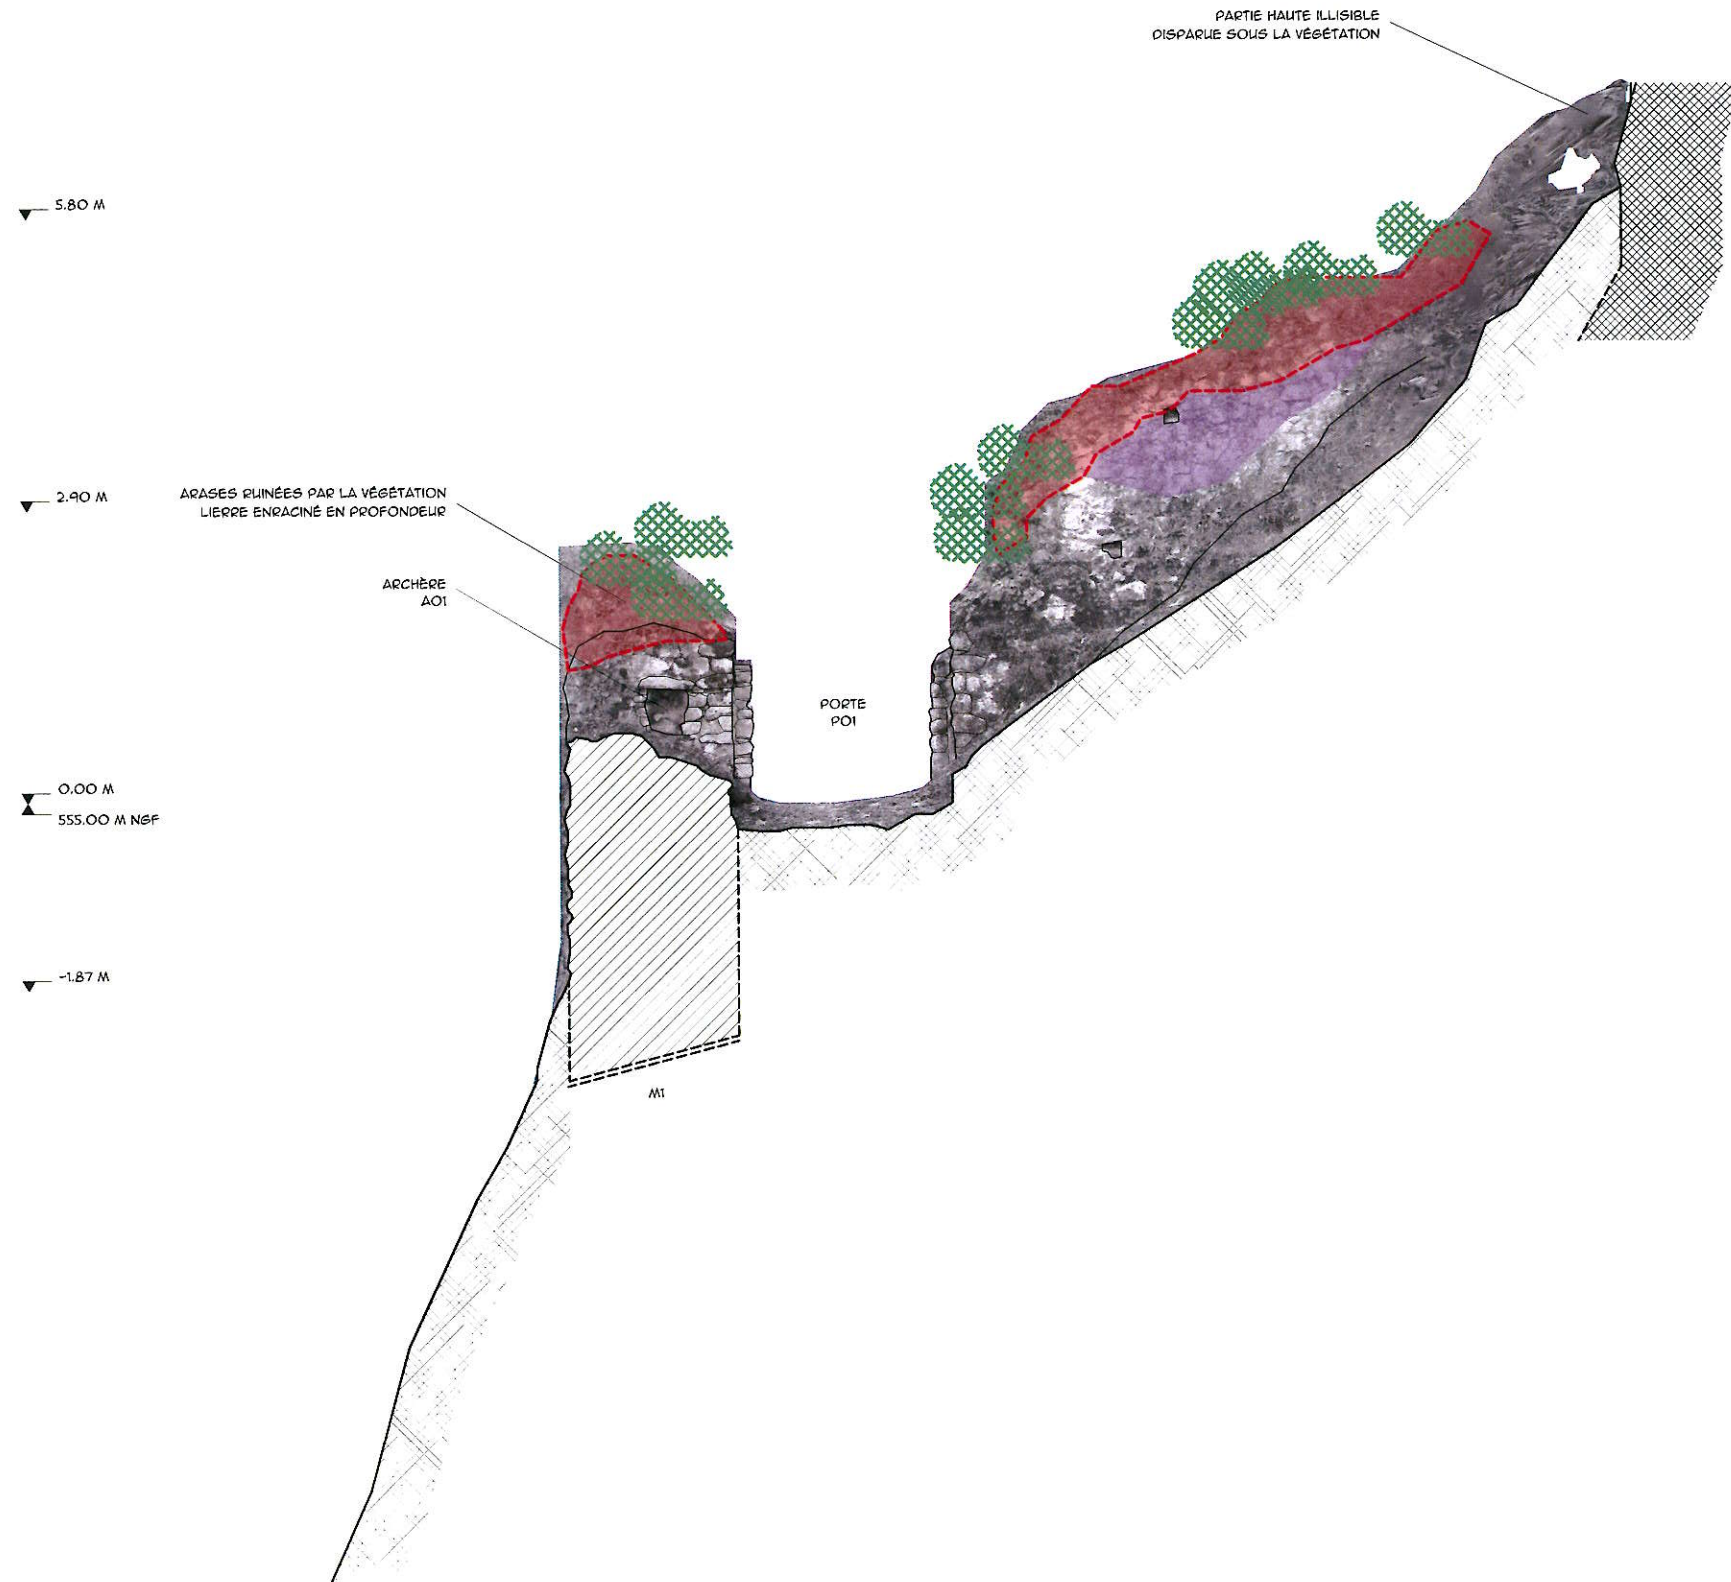

Légende Etat Sanitaire


Maçonnerie et arrase

- Maçonnerie désorganisée / lacunaire (*Relancis*)
- Joint lacunaire / purgé (*refichage, coulinage*)
- Déjointoiement (*Rejointoiement*)

Pierre de taille

- Bloc Lacunaire ou altéré (*Changement bloc/greffe/ragréage*)

- Fissures (*Coulinage remaillage brochage*)
- Dév' végétatif (*Dévégétalisation*)
mousses lichens
- Dénaturation (*Purge + rejointoiement*)
joint ciment
- Reprises antécédentes

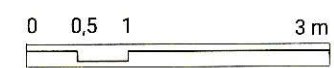

Maîtrise d'oeuvre

A.C.C.A
8 rue du Tchad
31300 Toulouse
tel : 06 63 18 49 17
mail : contact@acca.archi

Maître d'ouvrage

Mairie de Bouan
Mairie - Le village
09310 Bouan
tel : 05 61 64 75 00



Spoulga de Bouan

16/01/2026

ES

M1 A1

1/75°

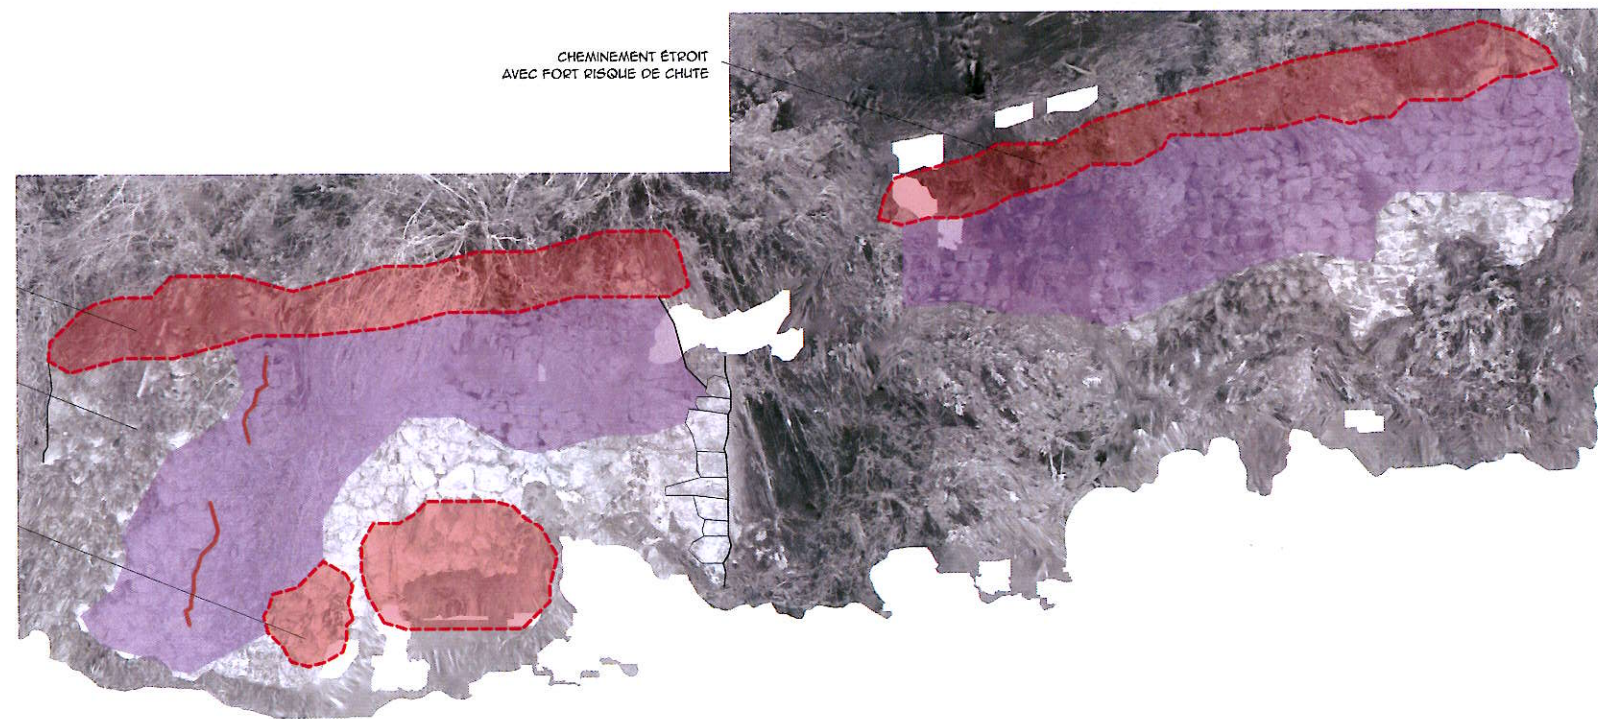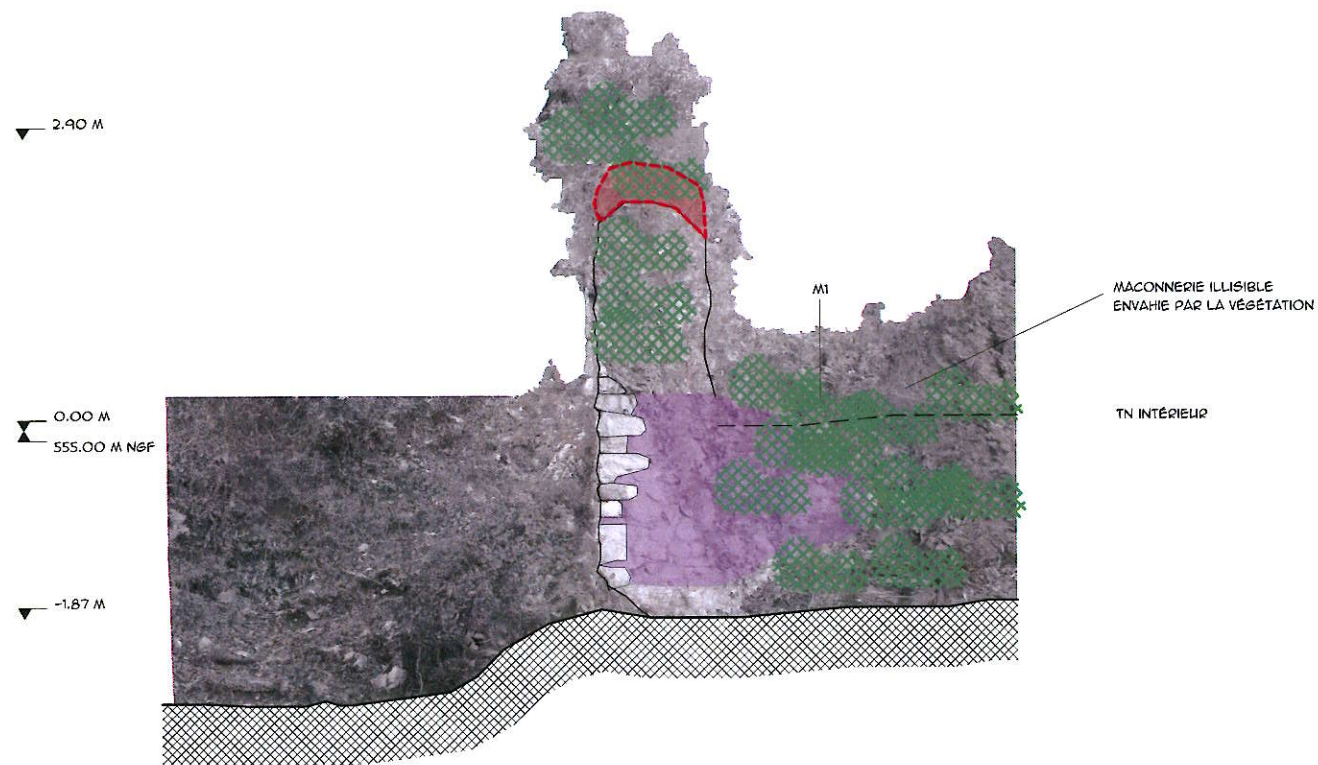

Légende Etat Sanitaire


Maçonnerie et arrase

- Maçonnerie désorganisée / lacunaire (*Relancis*)
- Joint lacunaire / purgé (*refichage, coulinage*)
- Déjointoiement (*Rejointoiement*)

Pierre de taille

- Bloc Lacunaire ou altéré (*Changement bloc/greffe/ragréage*)

- Fissures (*Coulinage remaillage brochage*)
- Dév^t végétatif (*Dévégetalisation*)
mousses lichens
- Dénaturation (*Purge + rejointoiement*)
joint ciment
- Reprises antécédentes

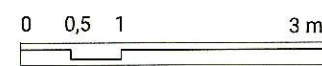

Maîtrise d'oeuvre

A.C.C.A
8 rue du Tchad
31300 Toulouse
tel : 06 63 18 49 17
mail : contact@acca.archi

Maître d'ouvrage

Mairie de Bouan
Mairie - Le village
09310 Bouan
tel : 05 61 64 75 00

Spoulga de Bouan



16/01/2026

ES

M1 A2

1/75°

06

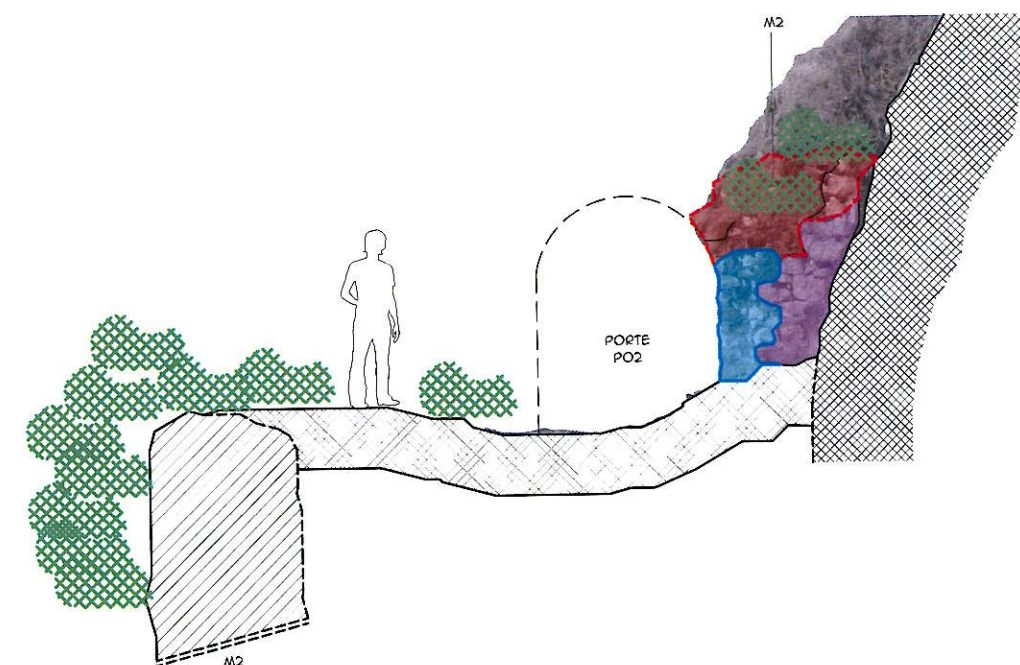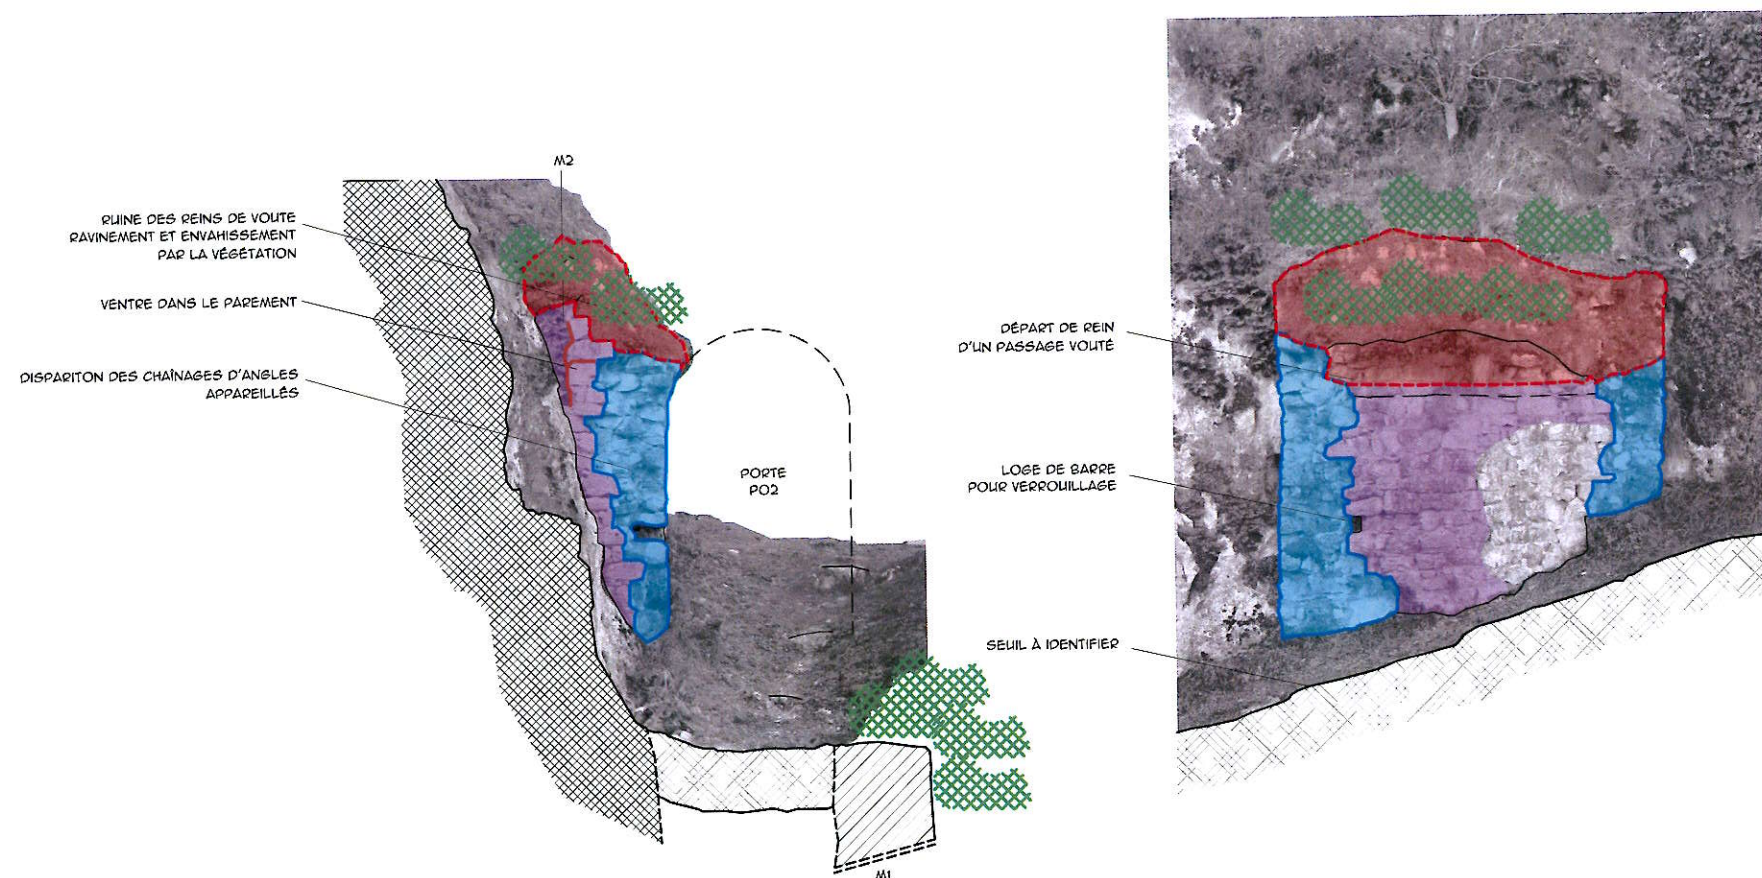

Légende Etat Sanitaire


Maçonnerie et arrase

- Maçonnerie désorganisée / lacunaire (*Relancis*)
- Joint lacunaire / purgé (*refichage, coulinage*)
- Déjointoiement (*Rejointoiement*)

Pierre de taille

- Bloc Lacunaire ou altéré (*Changement bloc/greffe/ragréage*)

- Fissures (*Coulinage remaillage brochage*)
- Dév' végétatif (*Dévégetalisation*)
mousses lichens
- Dénaturation (*Purge + rejointoiement*)
joint ciment
- Reprises antécédentes

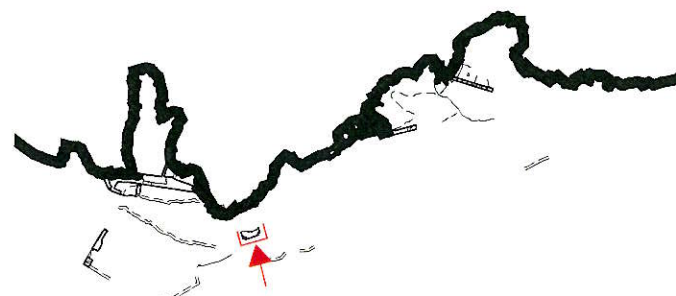

0 0,5 1 3 m

Maîtrise d'oeuvre

A.C.C.A
8 rue du Tchad
31300 Toulouse
tel : 06 63 18 49 17
mail : contact@acca.archi

Maître d'ouvrage

Mairie de Bouan
Mairie - Le village
09310 Bouan
tel : 05 61 64 75 00


Spoulga de Bouan

16/01/2026

ES

M2 A1 B1 C1

1/75°

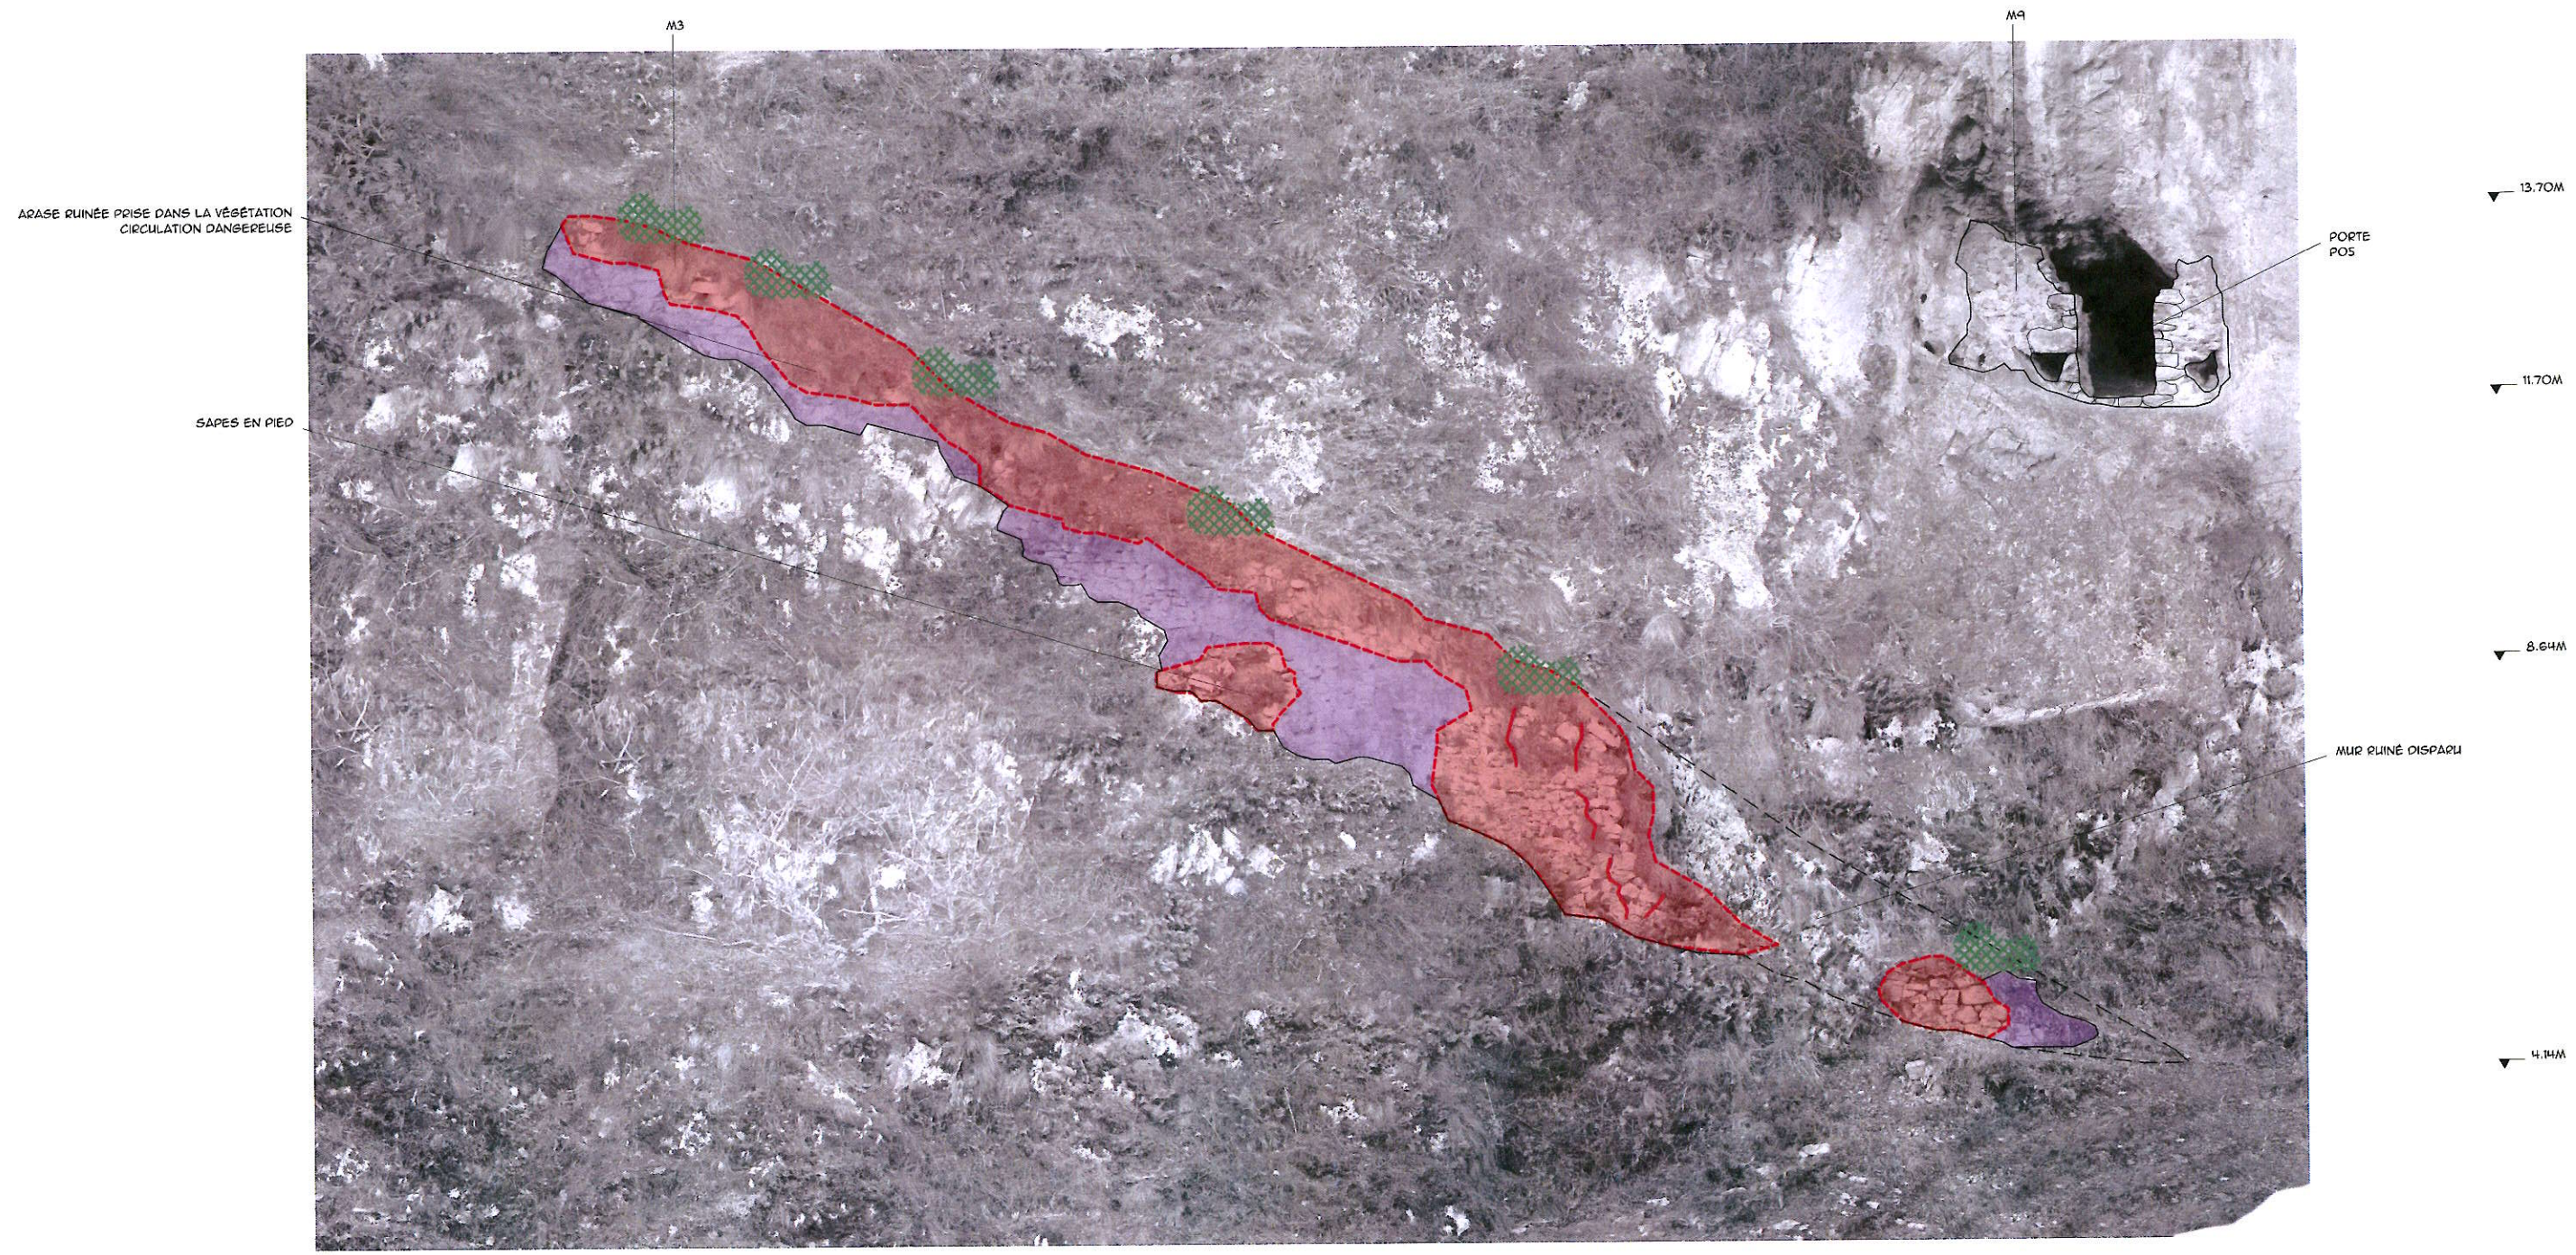

Légende Etat Sanitaire

Maçonnerie et arrase

- Maçonnerie désorganisée / lacunaire (*Relancis*)
- Joint lacunaire / purgé (*refichage, coulinage*)
- Déjointoiement (*Rejointoiement*)

Pierre de taille

- Bloc Lacunaire ou altéré (*Changement bloc/greffe/ragréage*)

- Fissures (*Coulinage remaillage brochage*)
- Dév' végétatif (*Dévégetalisation*)
mousses lichens
- Dénaturation (*Purge + rejointoiement*)
joint ciment
- Reprises antécédentes



Maîtrise d'oeuvre

A.C.C.A
8 rue du Tchad
31300 Toulouse
tel : 06 63 18 49 17
mail : contact@acca.archi

Maitre d'ouvrage

Mairie de Bouan
Mairie - Le village
09310 Bouan
tel : 05 61 64 75 00

Spoulga de Bouan

16/01/2026

ES

M3 A1

1/75°



Légende Etat Sanitaire


Maçonnerie et arrase

-  Maçonnerie désorganisée / lacunaire (*Relancis*)
-  Joint lacunaire / purgé (*refichage, coulinage*)
-  Déjointoiement (*Rejointoiement*)

Pierre de taille

-  Bloc Lacunaire ou altéré (*Changement bloc/greffe/ragréage*)

-  Fissures (*Coulinage remallage brochage*)
-  Dég' végétatif (*Dévégetalisation*)
mousses lichens
-  Dénaturation (*Purge + rejointoiement*)
joint ciment
-  Reprises antécédentes

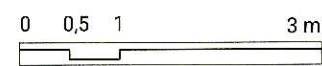

Maîtrise d'oeuvre

A.C.C.A
8 rue du Tchad
31300 Toulouse
tel : 06 63 18 49 17
mail : contact@acca.archi

Maître d'ouvrage

Mairie de Bouan
Mairie - Le village
09310 Bouan
tel : 05 61 64 75 00


Spoulga de Bouan

16/01/2026

ES

M4 A2

1/75°

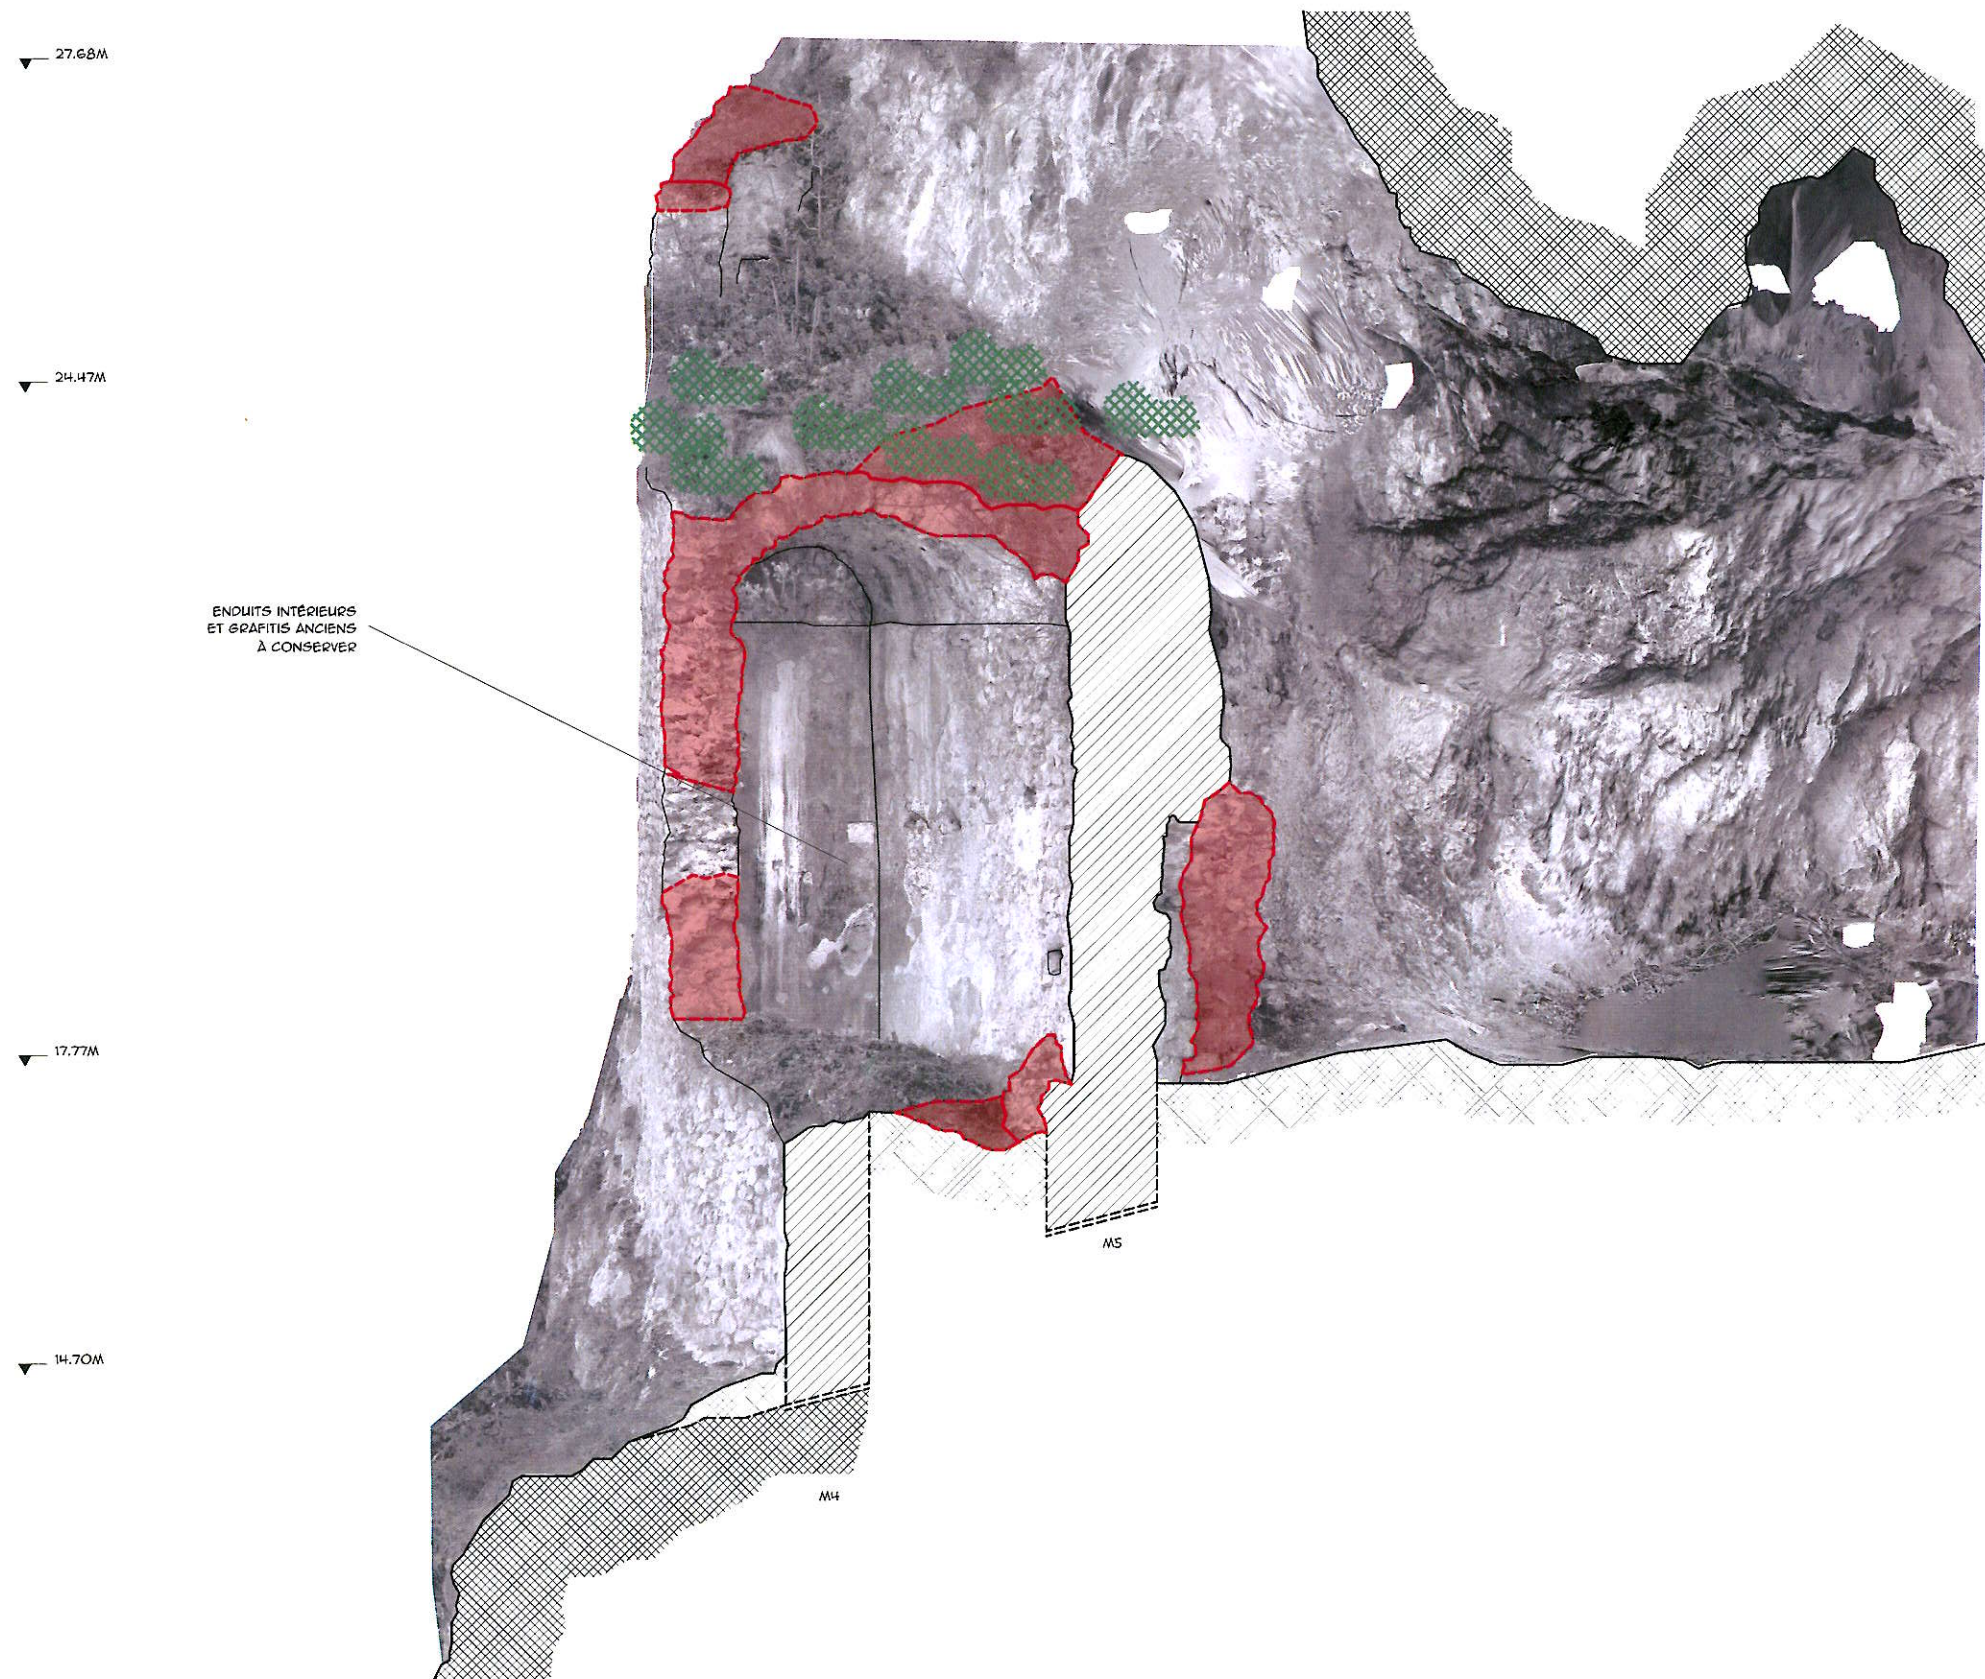

Légende Etat Sanitaire

Maçonnerie et arrase

- Maçonnerie désorganisée / lacunaire (*Relancis*)
- Joint lacunaire / purgé (*refichage, coulinage*)
- Déjointoiement (*Rejointoiement*)

Pierre de taille

- Bloc Lacunaire ou altéré (*Changement bloc/greffe/ragréage*)

- Fissures (*Coulinage remailage brochage*)
- Dév' végétatif (*Dévégétalisation*) mousses lichens
- Dénaturation (*Purge + rejointoiement*) joint ciment
- Reprises antécédentes

Maîtrise d'oeuvre

A.C.C.A
8 rue du Tchad
31300 Toulouse
tel : 06 63 18 49 17
mail : contact@acca.archi

Maître d'ouvrage

Mairie de Bouan
Mairie - Le village
09310 Bouan
tel : 05 61 64 75 00


Spoulga de Bouan

16/01/2026

ES

M4 B1

1/75°

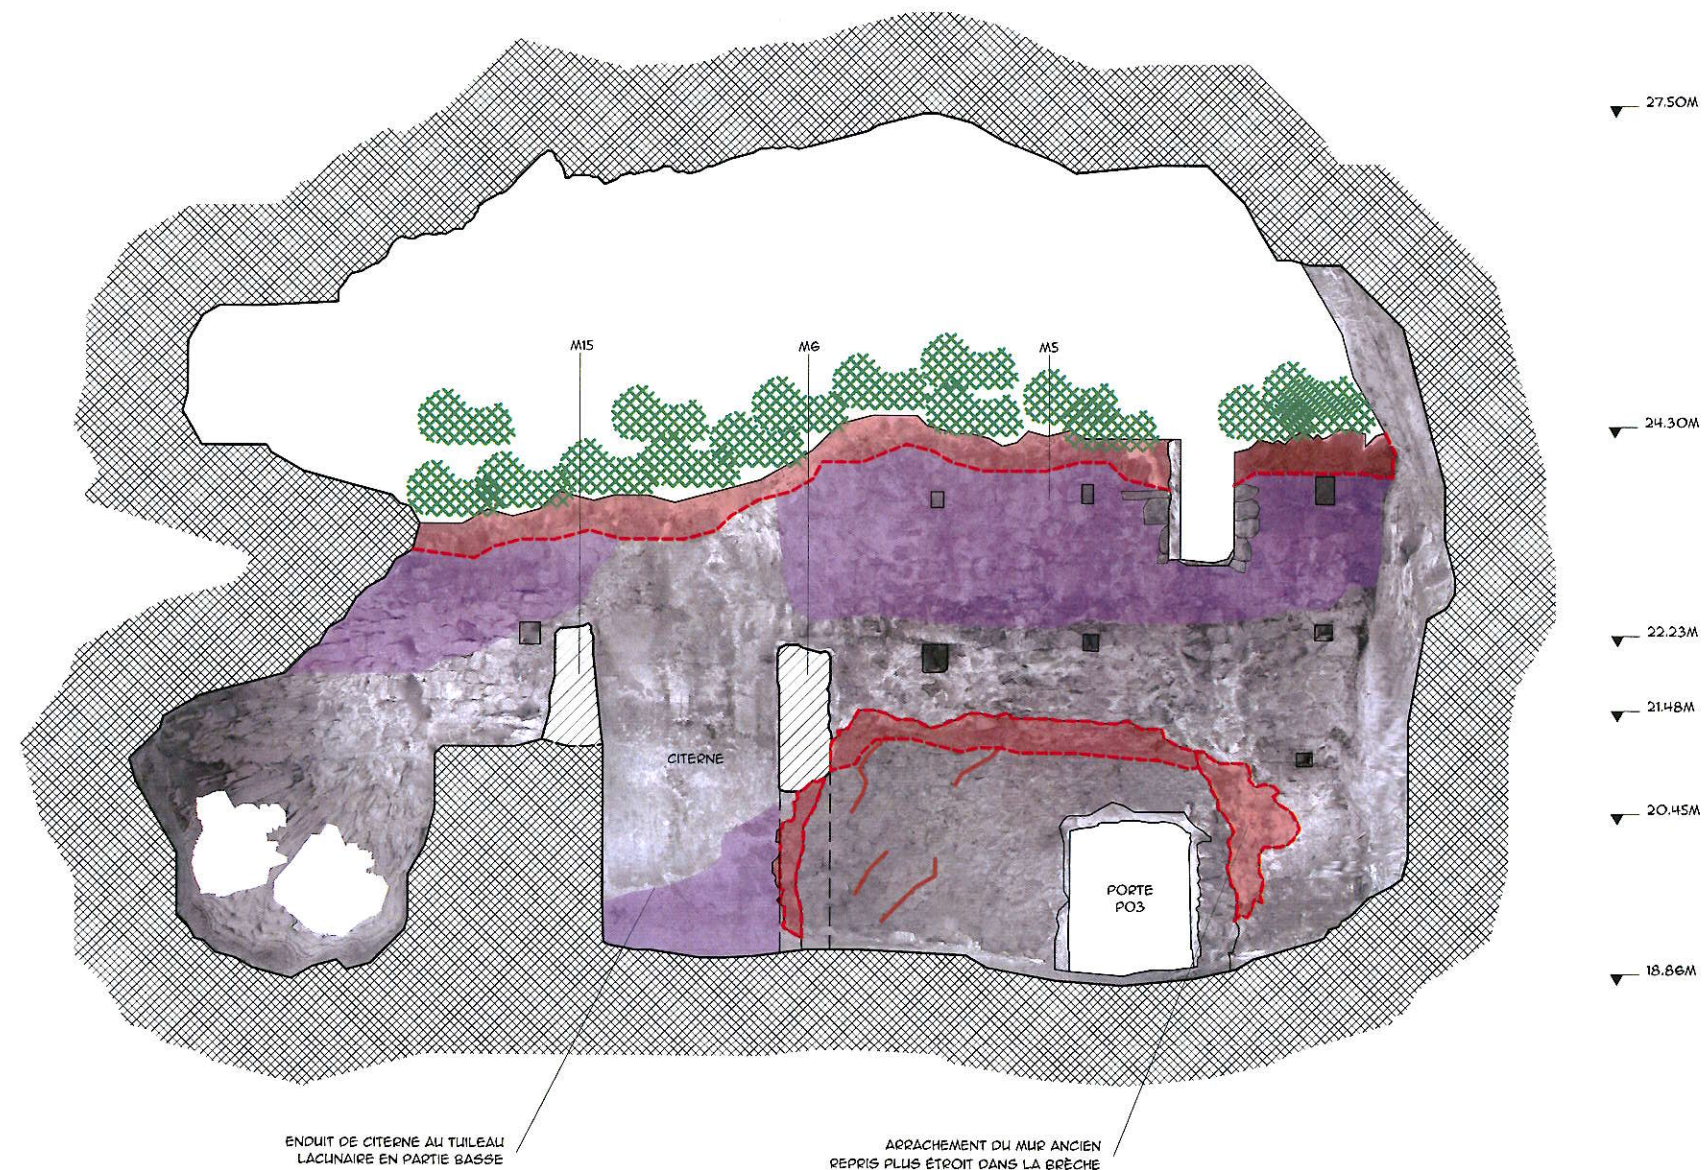

Légende Etat Sanitaire


Maçonnerie et arrase

- Maçonnerie désorganisée / lacunaire (Relancis)
- Joint lacunaire / purgé (refichage, coulinage)
- Déjointoiement (Rejointoiement)

Pierre de taille

- Bloc Lacunaire ou altéré (Changement bloc/greffe/ragréage)

- Fissures (Coulinage remallage brochage)
- Dég¹ végétatif (Dévégétalisation) mousses lichens
- Dénaturation (Purge + rejointoiement) joint ciment
- Reprises antécédentes

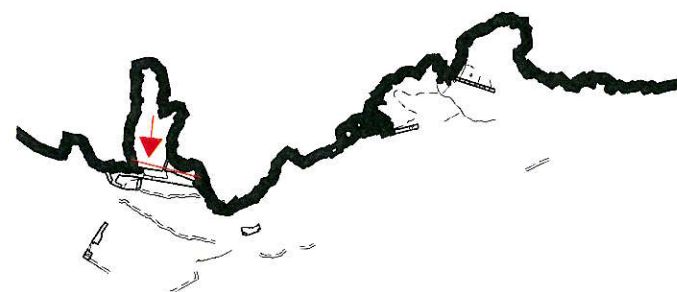

Maîtrise d'oeuvre

A.C.C.A
8 rue du Tchad
31300 Toulouse
tel : 06 63 18 49 17
mail : contact@acca.archi

Maître d'ouvrage


Mairie de Bouan
Mairie - Le village
09310 Bouan
tel : 05 61 64 75 00

Spoulga de Bouan

16/01/2026

ES

M5 A
1/75°

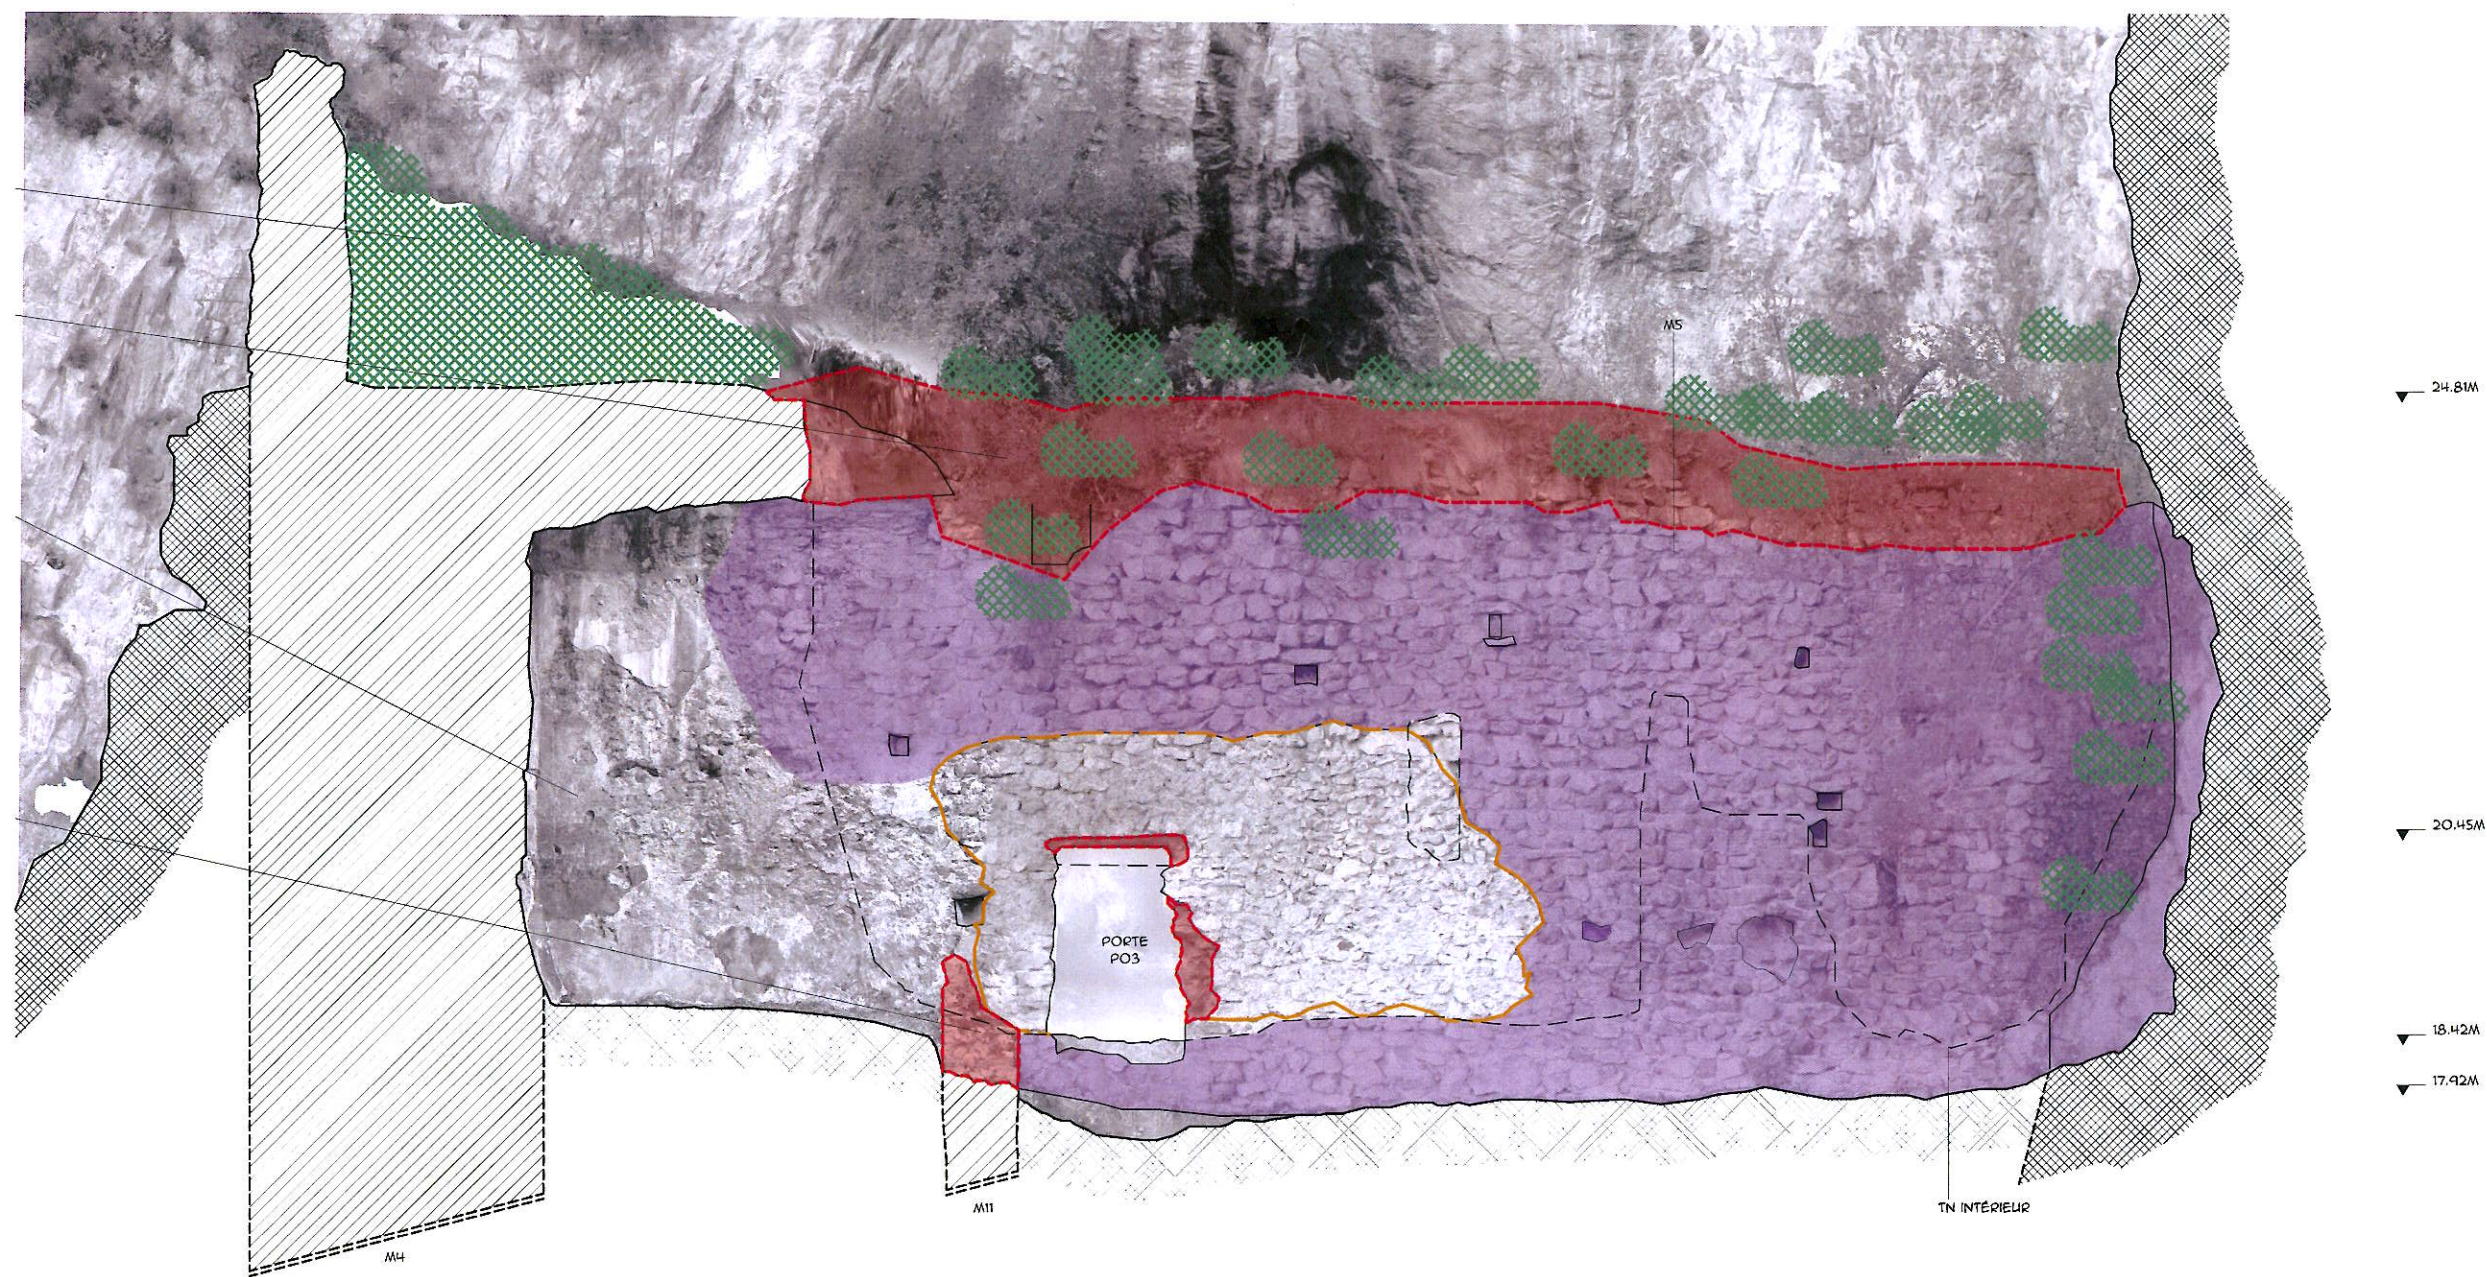

Légende Etat Sanitaire



Maçonnerie et arrase

- Maçonnerie désorganisée / lacunaire (Relancis)
- Joint lacunaire / purgé (refichage, coulinage)
- Déjointoiement (Rejointoiement)

Pierre de taille

- Bloc Lacunaire ou altéré (Changement bloc/greffe/ragréage)

- Fissures (Coulinage remaillage brochage)
- Dév' végétatif (Dévégétalisation) mousses lichens
- Dénaturation (Purge + rejointoiement) joint ciment
- Reprises antécédentes

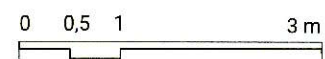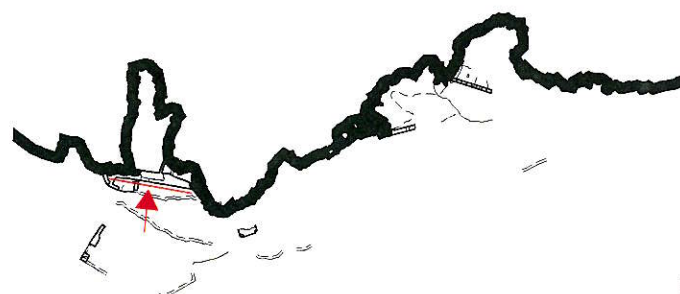

Maîtrise d'oeuvre

A.C.C.A
8 rue du Tchad
31300 Toulouse
tel : 06 63 18 49 17
mail : contact@acca.archi

Maître d'ouvrage

Mairie de Bouan
Mairie - Le village
09310 Bouan
tel : 05 61 64 75 00


Spoulga de Bouan

16/01/2026

ES

M5 B

1/75°

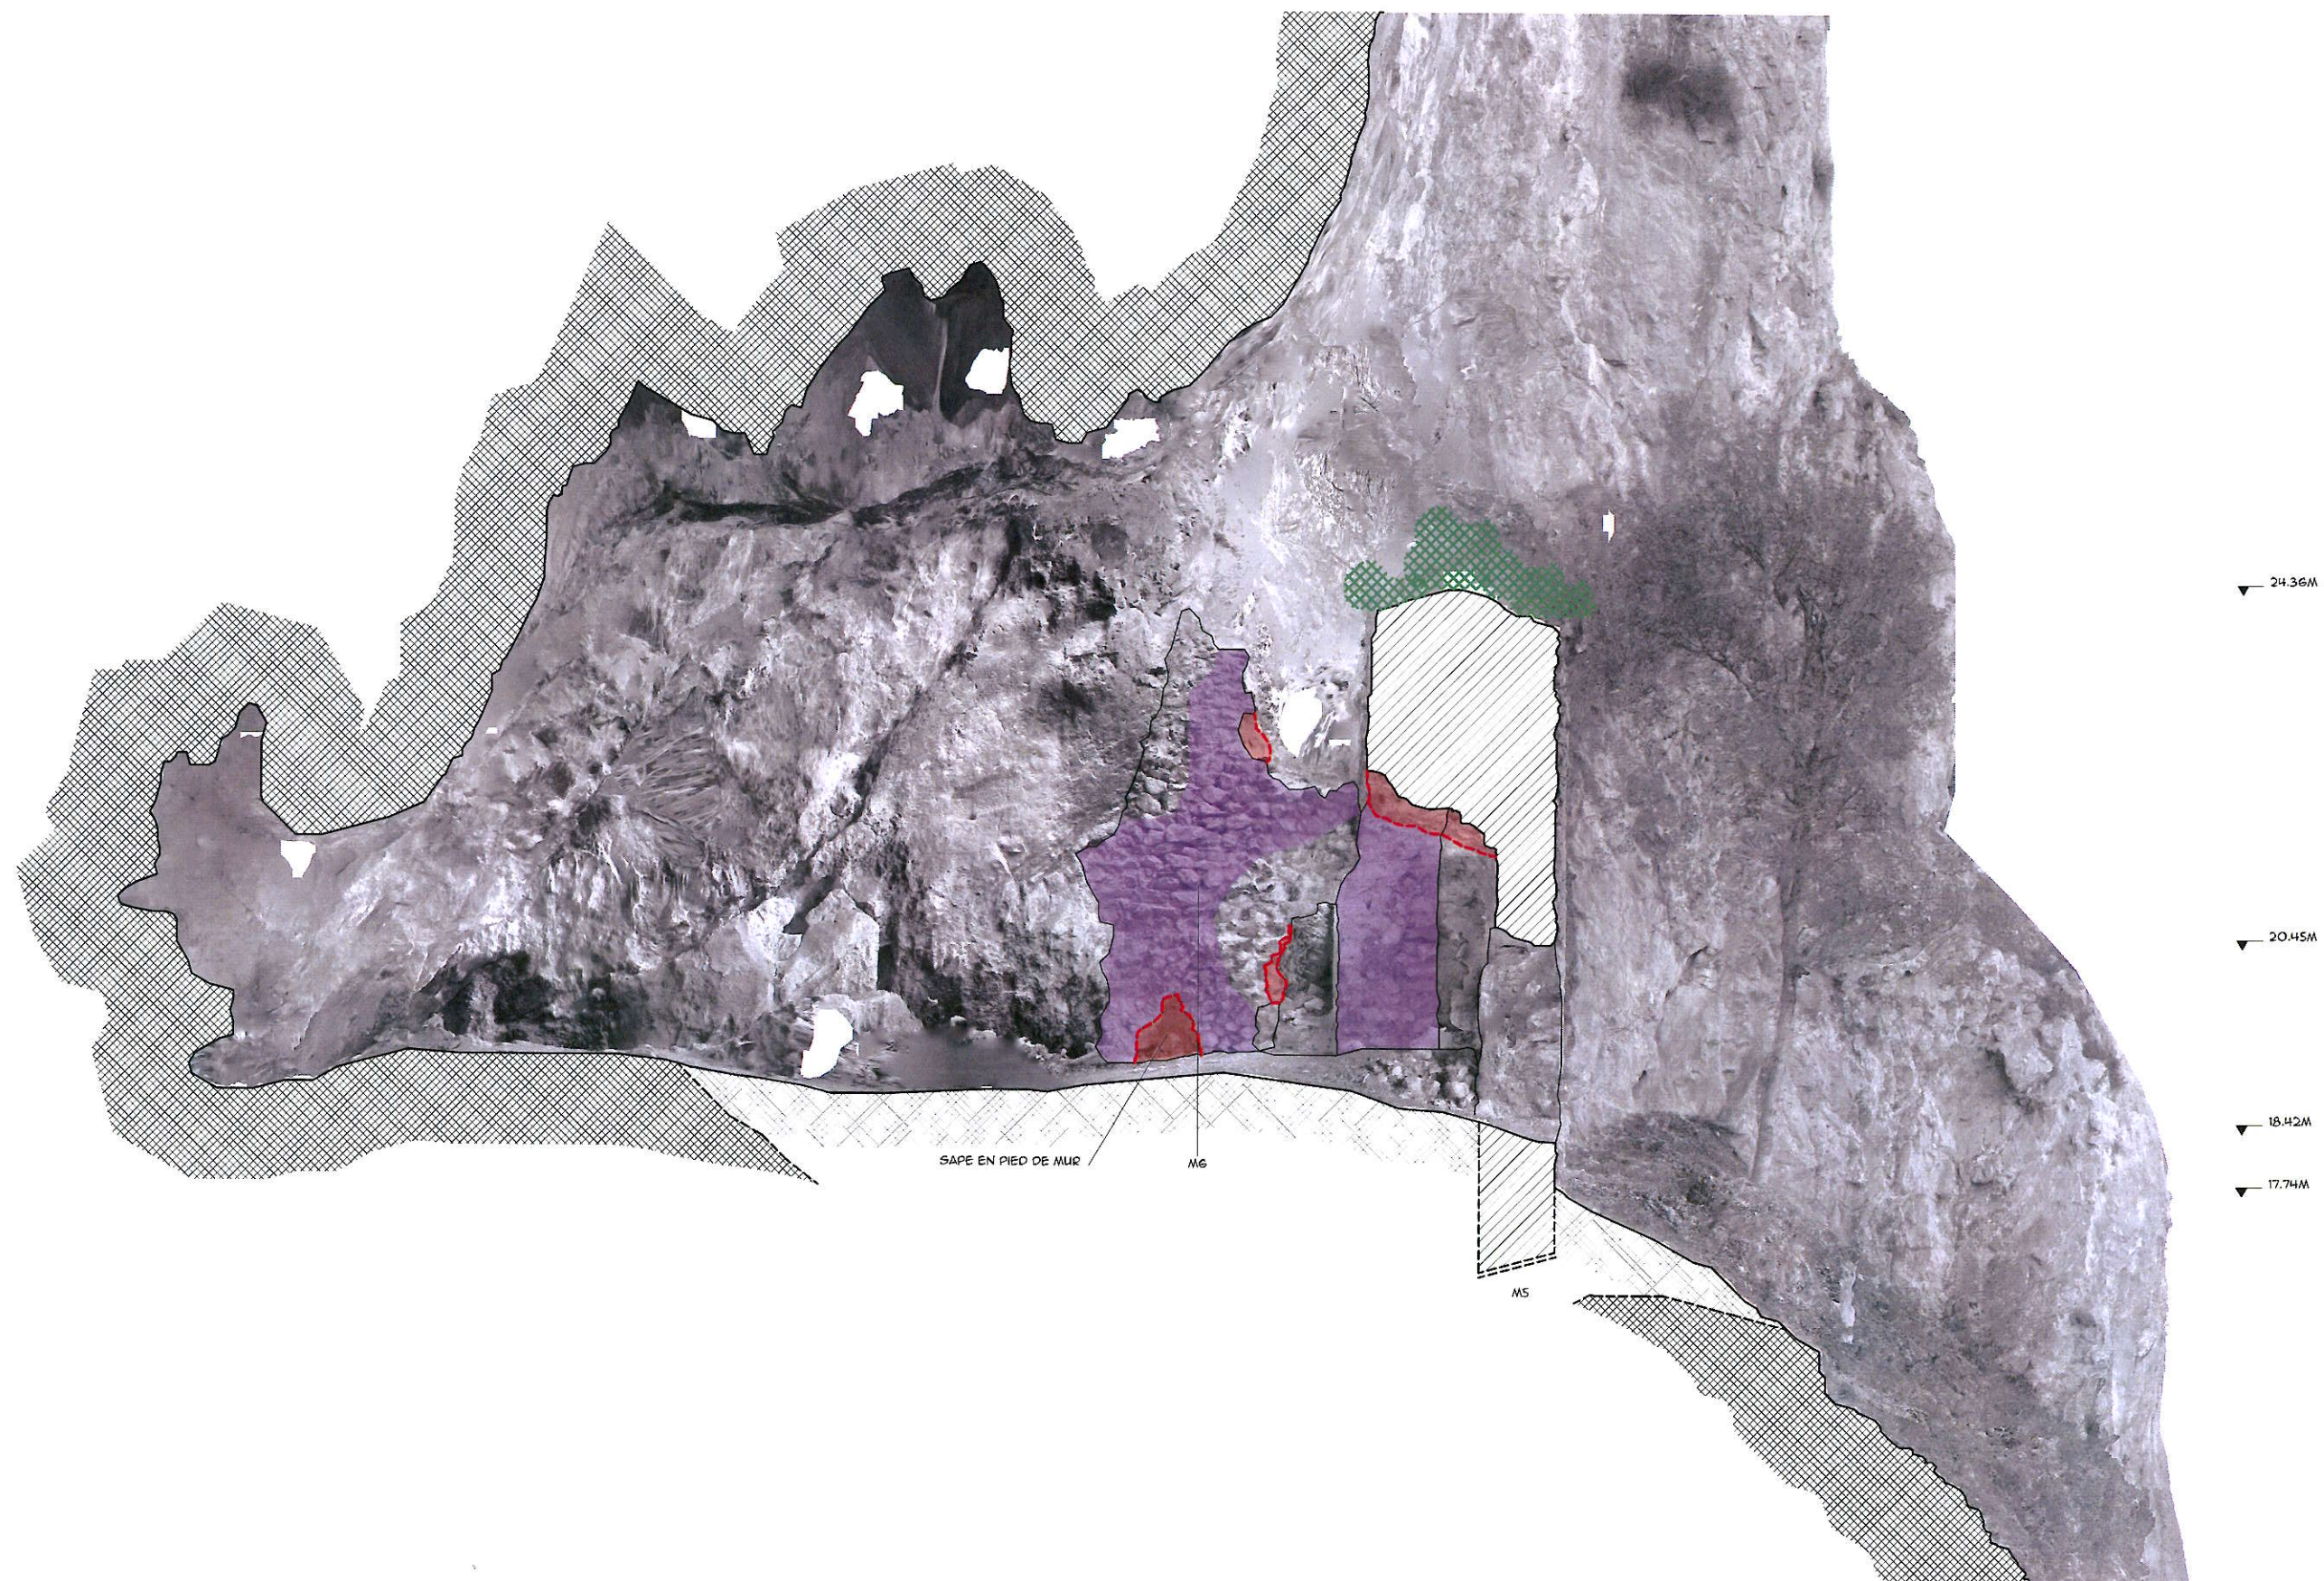

Légende Etat Sanitaire


Maçonnerie et arrase

- Maçonnerie désorganisée / lacunaire (Relancis)
- Joint lacunaire / purgé (refichage, coulinage)
- Déjointoiement (Rejointoiement)

Pierre de taille

- Bloc Lacunaire ou altéré (Changement bloc/greffe/ragréage)

- Fissures (Coulinage remailage brochage)
- Dég' végétatif (Dévégétalisation) mousses lichens
- Dénaturation (Purge + rejointoiement) joint ciment
- Reprises antécédentes

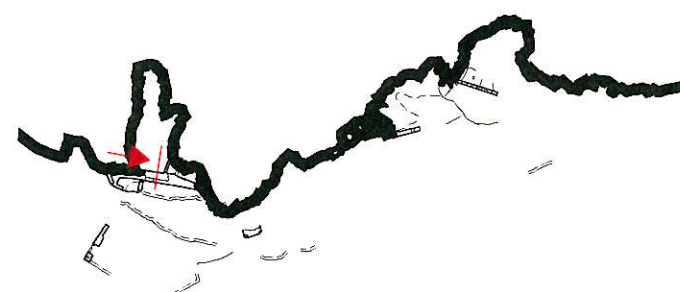

Maîtrise d'oeuvre
A.C.C.A
8 rue du Tchad
31300 Toulouse
tel : 06 63 18 49 17
mail : contact@acca.archi

Maître d'ouvrage
Mairie de Bouan
Mairie - Le village
09310 Bouan
tel : 05 61 64 75 00

Spoulga de Bouan
16/01/2026

ES

M6 A
1/75°

Maître d'ouvrage

Mairie de Bouan
Mairie - Le village
09310 Bouan
tel : 05 61 64 75 00

Maîtrise d'oeuvre

A.C.C.A
8 rue du Tchad
31300 Toulouse
tel : 06 63 18 49 17
mail : contact@acca.archi



Légende Etat Sanitaire

Maçonnerie et arrase

- Maçonnerie désorganisée / lacunaire (Relancis)
- Joint lacunaire / purgé (refichage, coulinage)
- Déjointoiement (Rejointoiement)

Pierre de taille

- Bloc Lacunaire (Changement bloc/greffe/ragréage)


- Fissures (Coulinage remailage brochage)

- Dév¹ végétatif (Dévégétalisation) mousses lichens

- Dénaturation (Purge + rejointoiement) joint ciment


- Reprises antécédentes

0 0,5 1 3 m

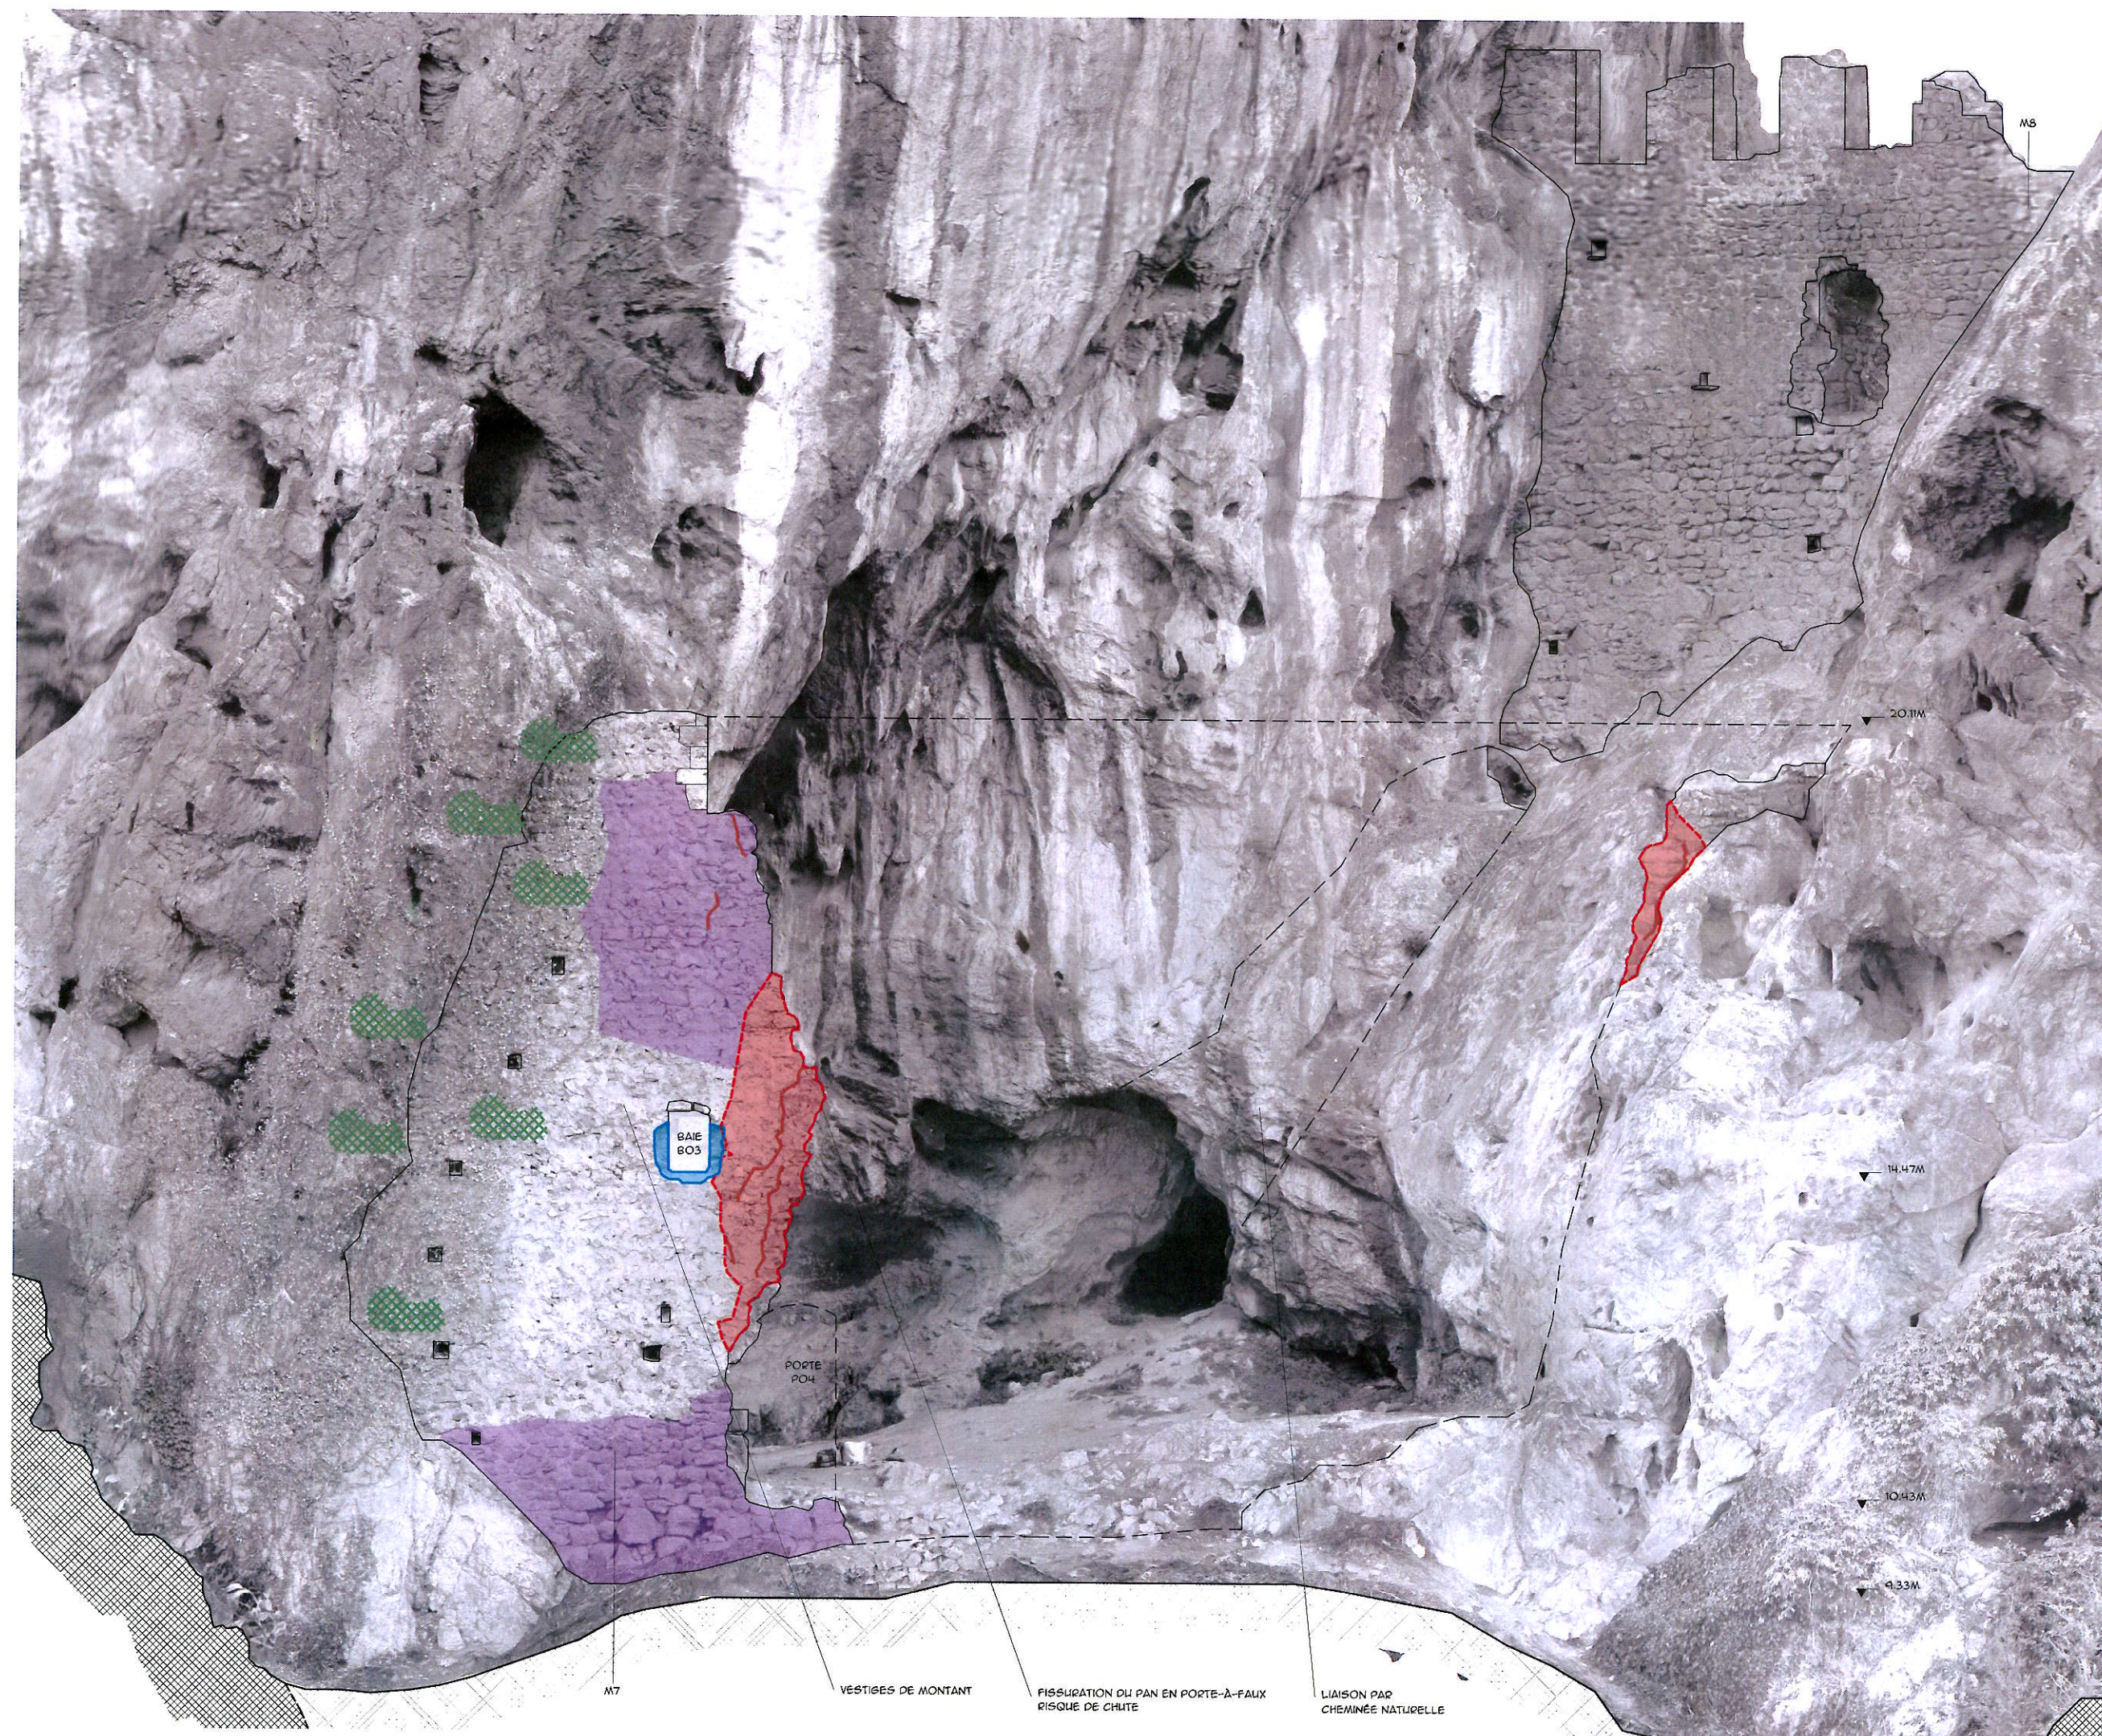

Maître d'ouvrage
Mairie de Bouan
Mairie - Le village
09310 Bouan
tel : 05 61 64 75 00

Maîtrise d'oeuvre
A.C.C.A
8 rue du Tchad
31300 Toulouse
tel : 06 63 18 49 17
mail : contact@acca.archi

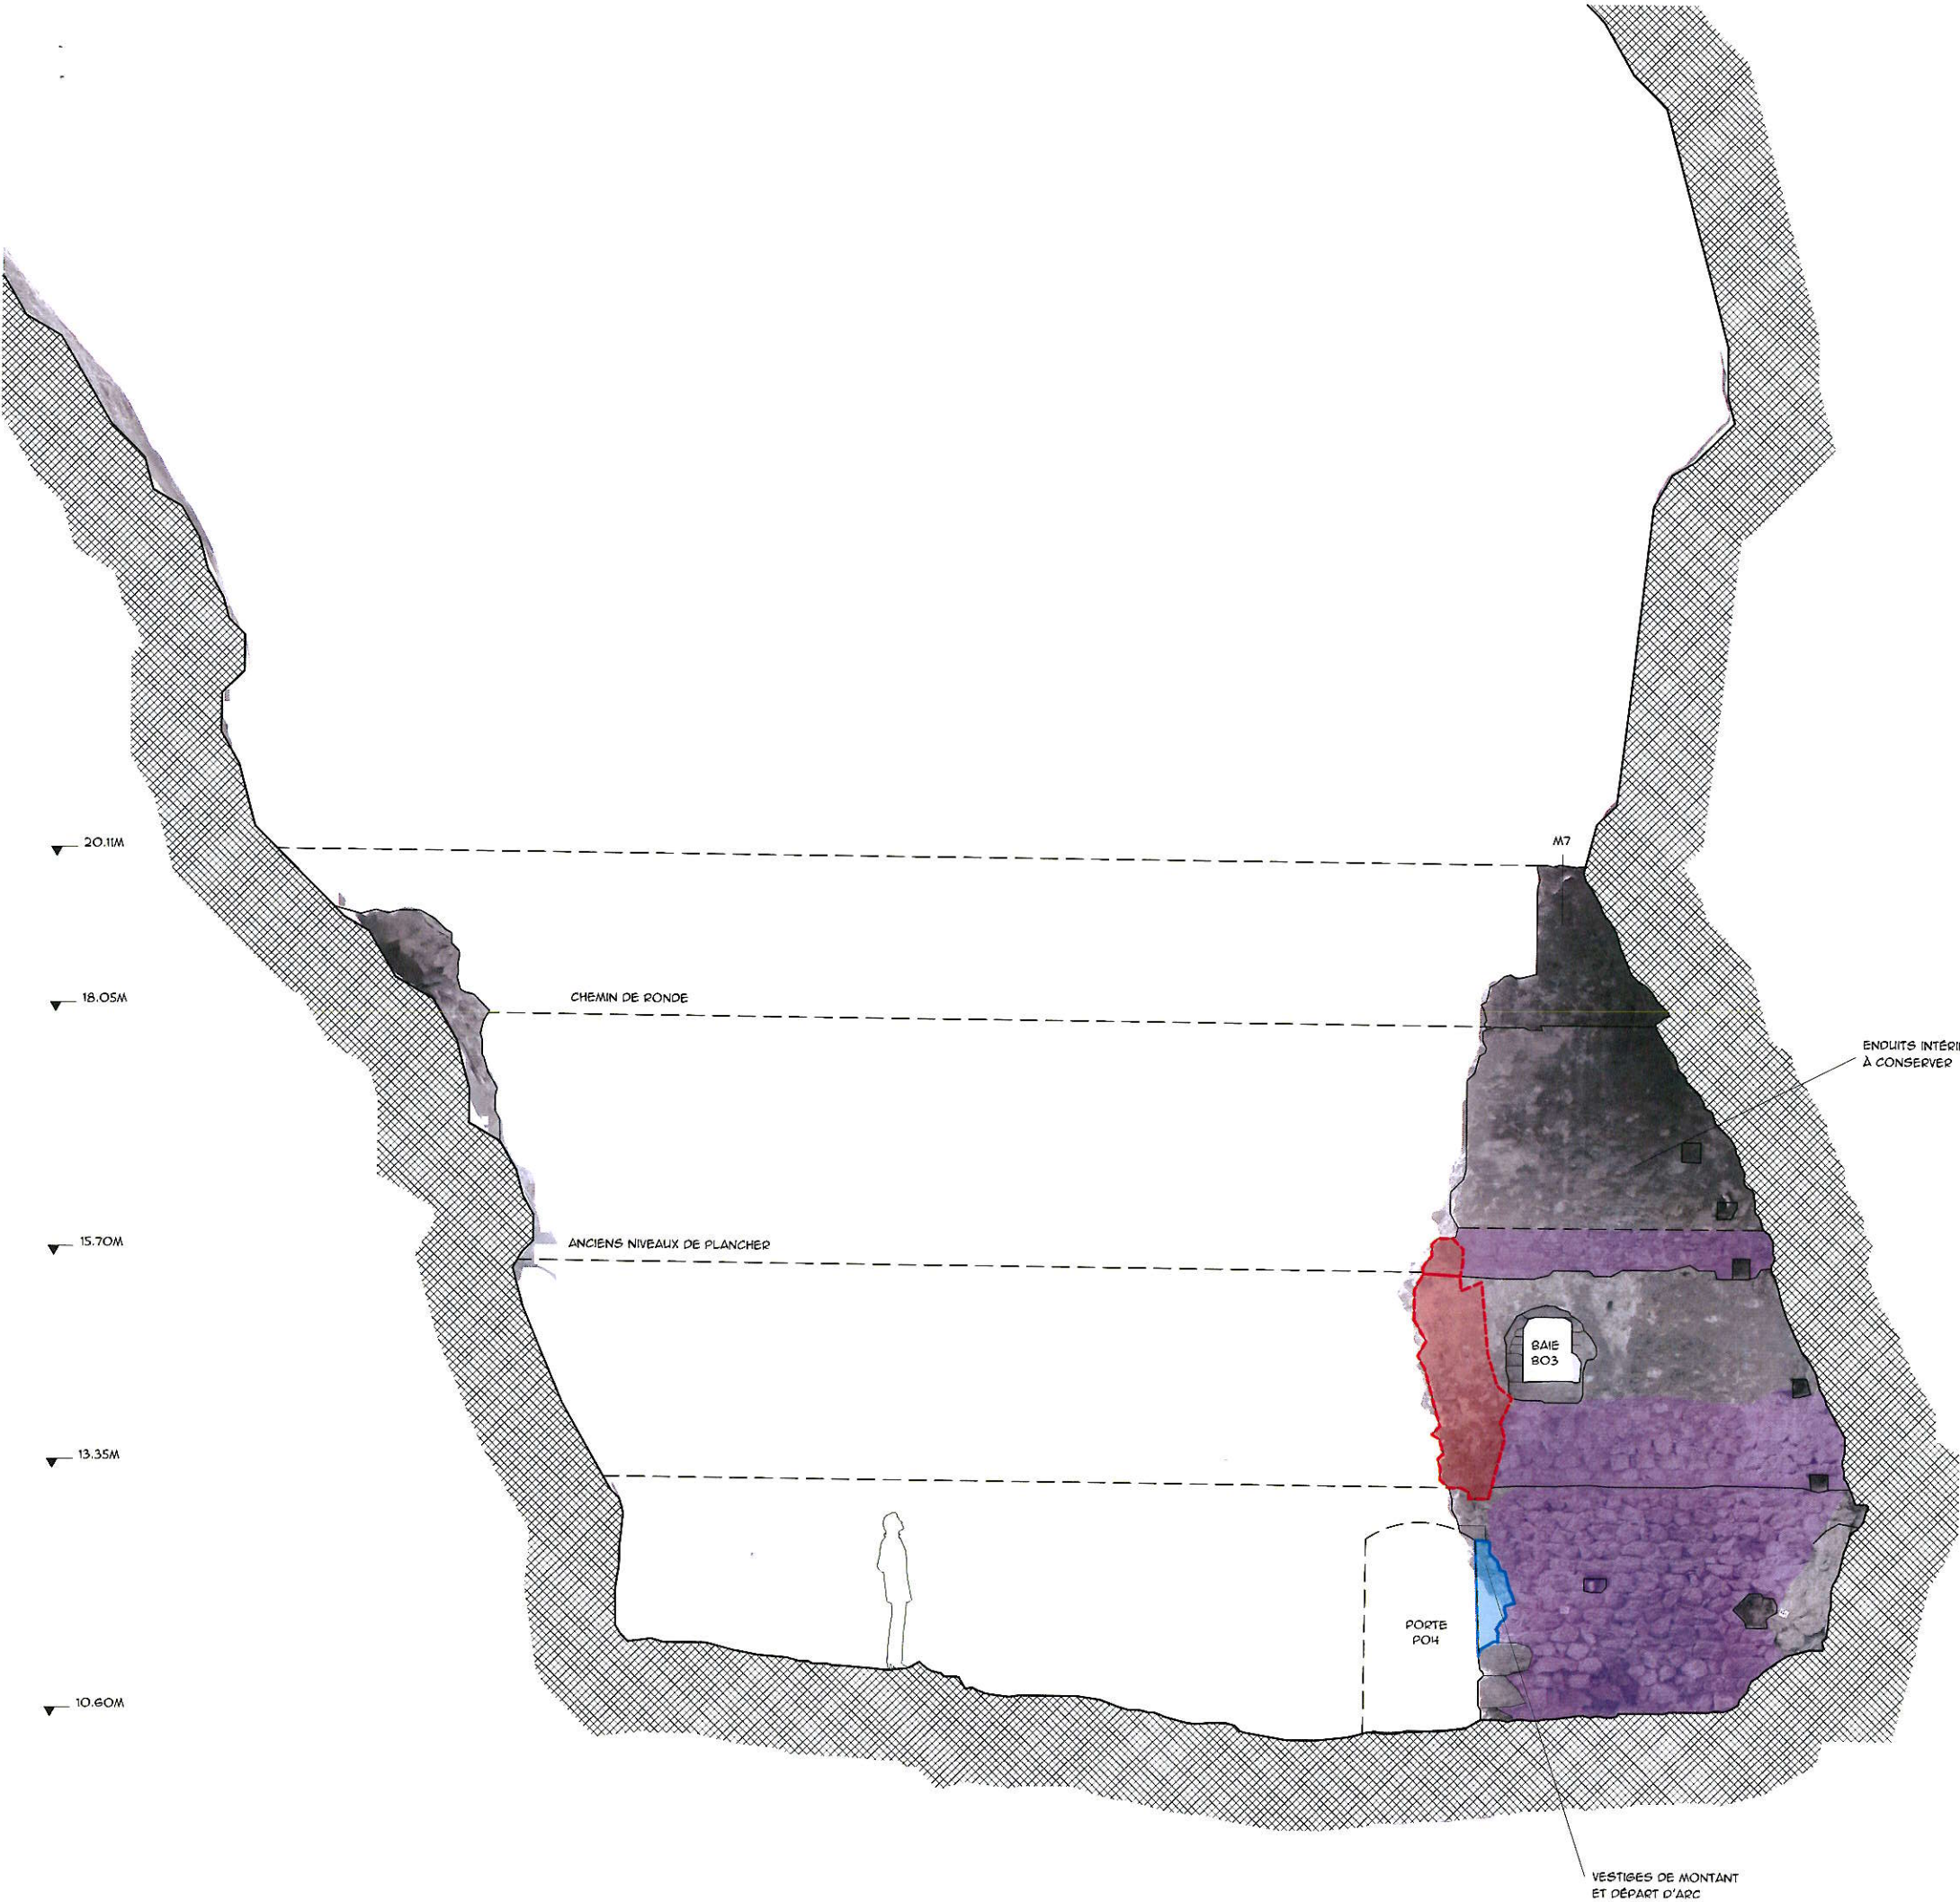

Légende Etat Sanitaire

Maçonnerie et arrase

- Maçonnerie désorganisée / lacunaire (Relancis)
- Joint lacunaire / purgé (refichage, coulinage)
- Déjointoiement (Rejointoiement)

Pierre de taille

- Bloc Lacunaire (Changement bloc/greffe/ragréage)

- Fissures (Coulinage remaillage brochage)

- Dév⁺ végétatif (Dévégétalisation) mousses lichens

- Dénaturation (Purge + rejointoiement) joint ciment

- Reprises antécédentes



Maître d'ouvrage
Mairie de Bouan
Mairie - Le village
09310 Bouan
tel : 05 61 64 75 00

Maîtrise d'oeuvre
A.C.C.A
8 rue du Tchad
31300 Toulouse
tel : 06 63 18 49 17
mail : contact@acca.archi



Légende Etat Sanitaire

Maçonnerie et arrase

- Maçonnerie désorganisée / lacunaire (Relancis)
- Joint lacunaire / purgé (refichage, coulinage)
- Déjointoiement (Rejointoiement)

Pierre de taille

- Bloc Lacunaire (Changement bloc/greffe/ragréage)
- Fissures (Coulinage remaillage brochage)
- Dév' végétatif (Dévégétalisation) mousses lichens
- Dénaturation (Purge + rejointoiement) joint ciment
- Reprises antécédentes


Maître d'ouvrage
Mairie de Bouan
Mairie - Le village
09310 Bouan
tel : 05 61 64 75 00


Maîtrise d'oeuvre
A.C.C.A
8 rue du Tchad
31300 Toulouse
tel : 06 63 18 49 17
mail : contact@acca.archi



Légende Etat Sanitaire

- Maçonnerie et arrase
- Maçonnerie désorganisée / lacunaire (Relancis)
 - Joint lacunaire / purgé (refichage, coulinage)
 - Déjointoiement (Rejointoiement)
- Pierre de taille
- Bloc Lacunaire (Changement bloc/greffe/ragréage)
 - Fissures (Coulinage remailage brochage)
 - Dév' végétatif (Dévégétalisation) mousses lichens
 - Dénaturation (Purge + rejointoiement) joint ciment
 - Reprises antécédentes

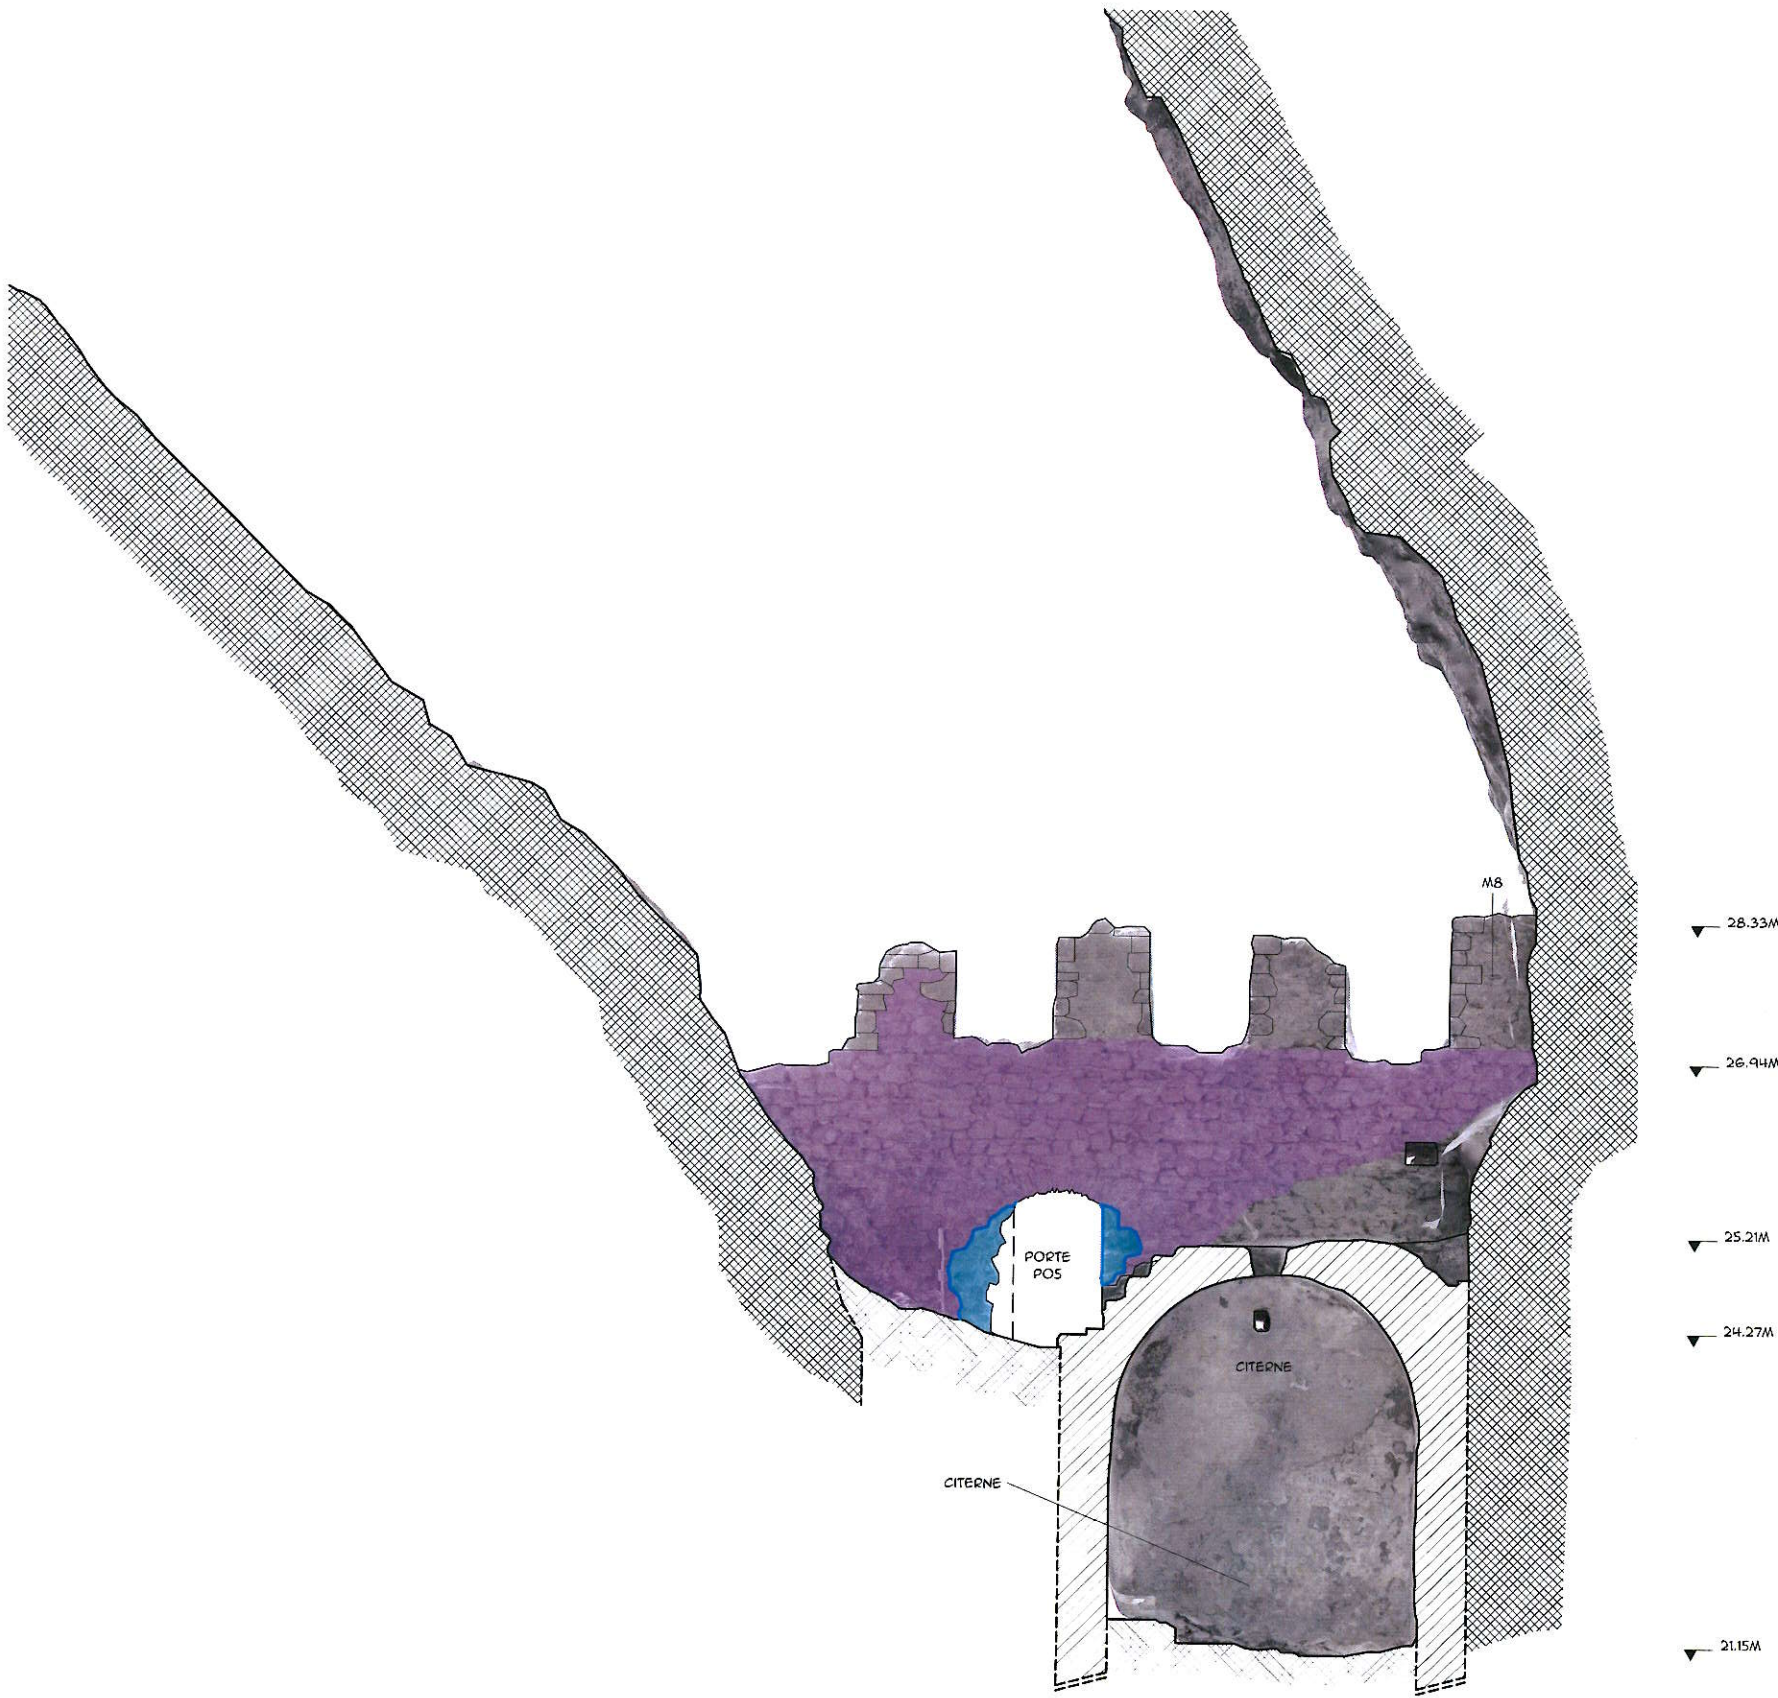

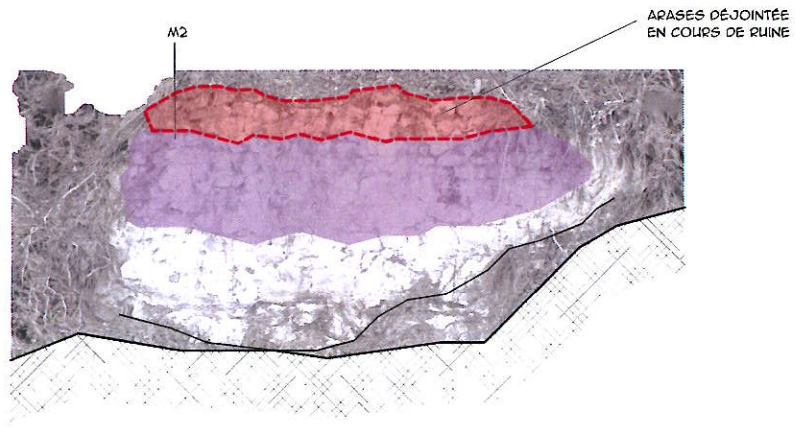


Légende Etat Sanitaire

- Maçonnerie et arrase
- Maçonnerie désorganisée / lacunaire (Relancis)
 - Joint lacunaire / purgé (refichage, coulinage)
 - Déjointoiement (Rejointoiement)

- Pierre de taille
- Bloc Lacunaire ou altéré (Changement bloc/greffe/ragréage)

- Fissures (Coulinage remaillage brochage)
- Dév' végétatif (Dévégétalisation) mousses lichens
- Dénaturation joint ciment (Purge + rejointoiement)
- Reprises antécédentes

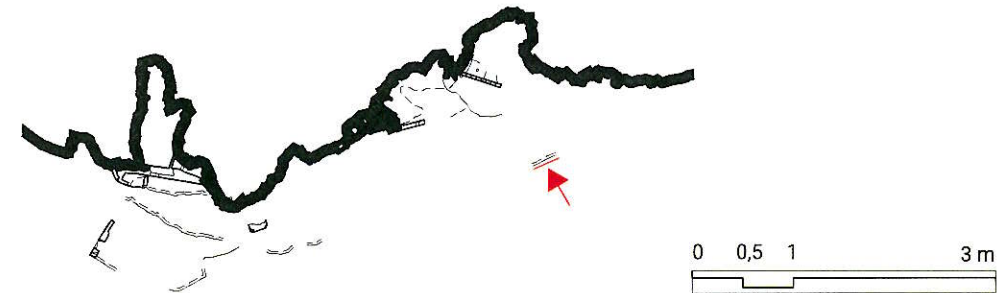

Maîtrise d'oeuvre
A.C.C.A
8 rue du Tchad
31300 Toulouse
tel : 06 63 18 49 17
mail : contact@acca.archi

Maitre d'ouvrage
Mairie de Bouan
Mairie - Le village
09310 Bouan
tel : 05 61 64 75 00

Spoulga de Bouan
16/01/2026

ES

M2 X1
1/75°